


# RZUT PRZYZIEMIA

SKALA 1:50

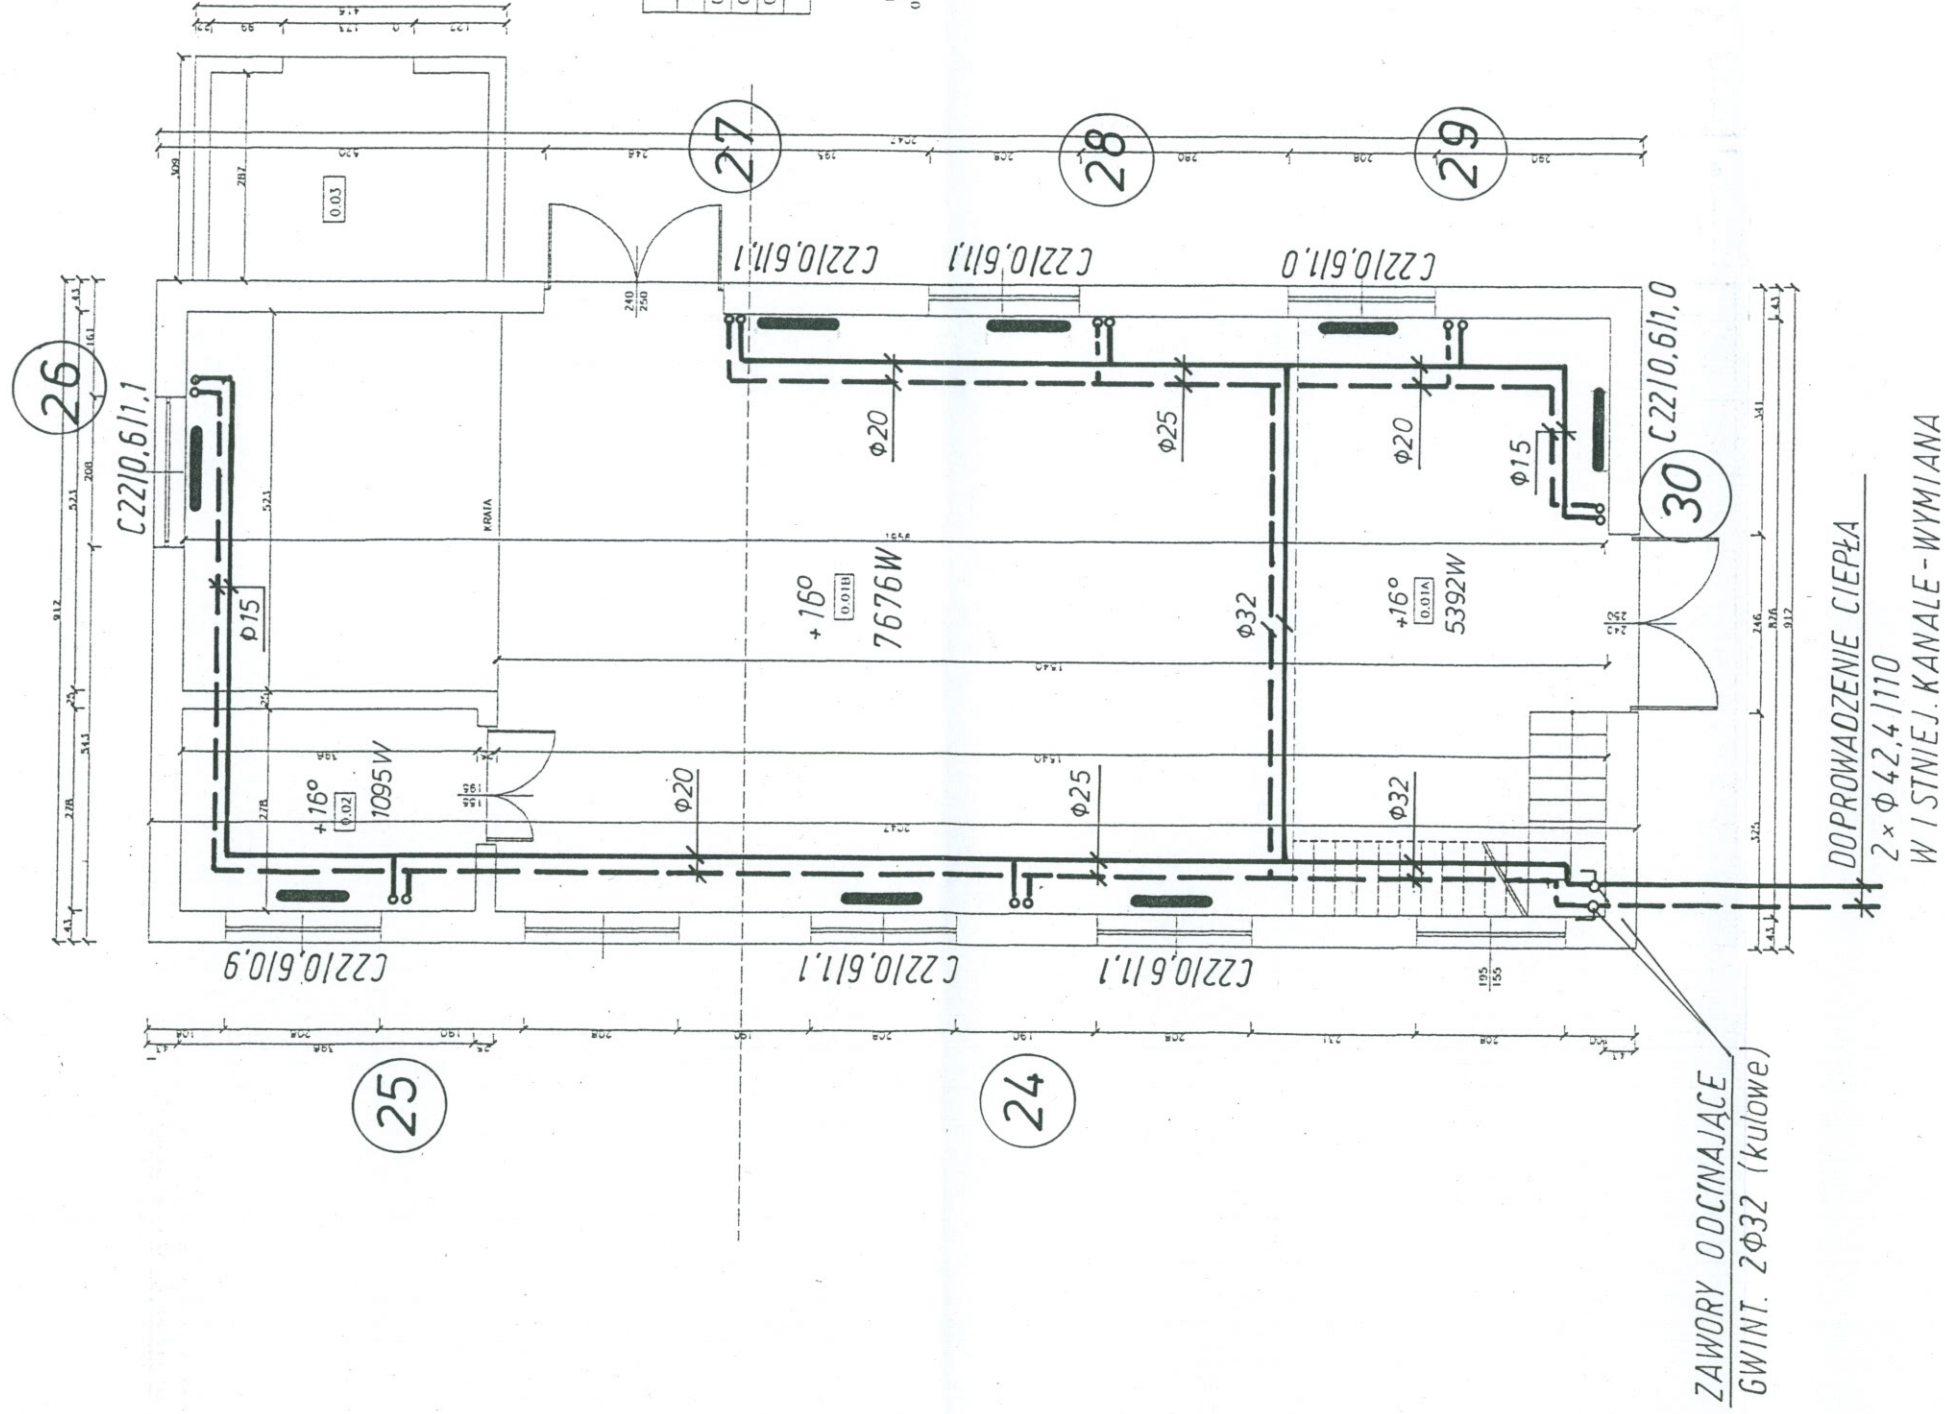

ZESTAWIENIE POWIERZCHNI

NR	POMIESZCZENIE	POW. [m <sup>2</sup> ]	WYS. [m]
0.01A	pomieszczenie 1	36,34	6,26
0.01B	pomieszczenie 1	112,87	3,25
0.02	pomieszczenie 2	11,01	3,25
	RAZEM	160,22	-

UWAGA  
0.03 - zewnętrzno obudowa wentylkowa,  
wys. 1,64m

OBIEKT : BUDYNEK WARSZTATÓW SZKOLNYCH  
ZESPÓŁ SZKÓŁ CZERWIONKA - LESZCZYNY UL. 3 MAJA 42

TEMAT:


RZUT PARTERU CZ. „B”

SKALA:  
1 : 100

PROJEKTOWAŁ: inż. L. LUKOSZEK

RYS.NR 3

RZUT PIĘTRA  
SKALA 1:50

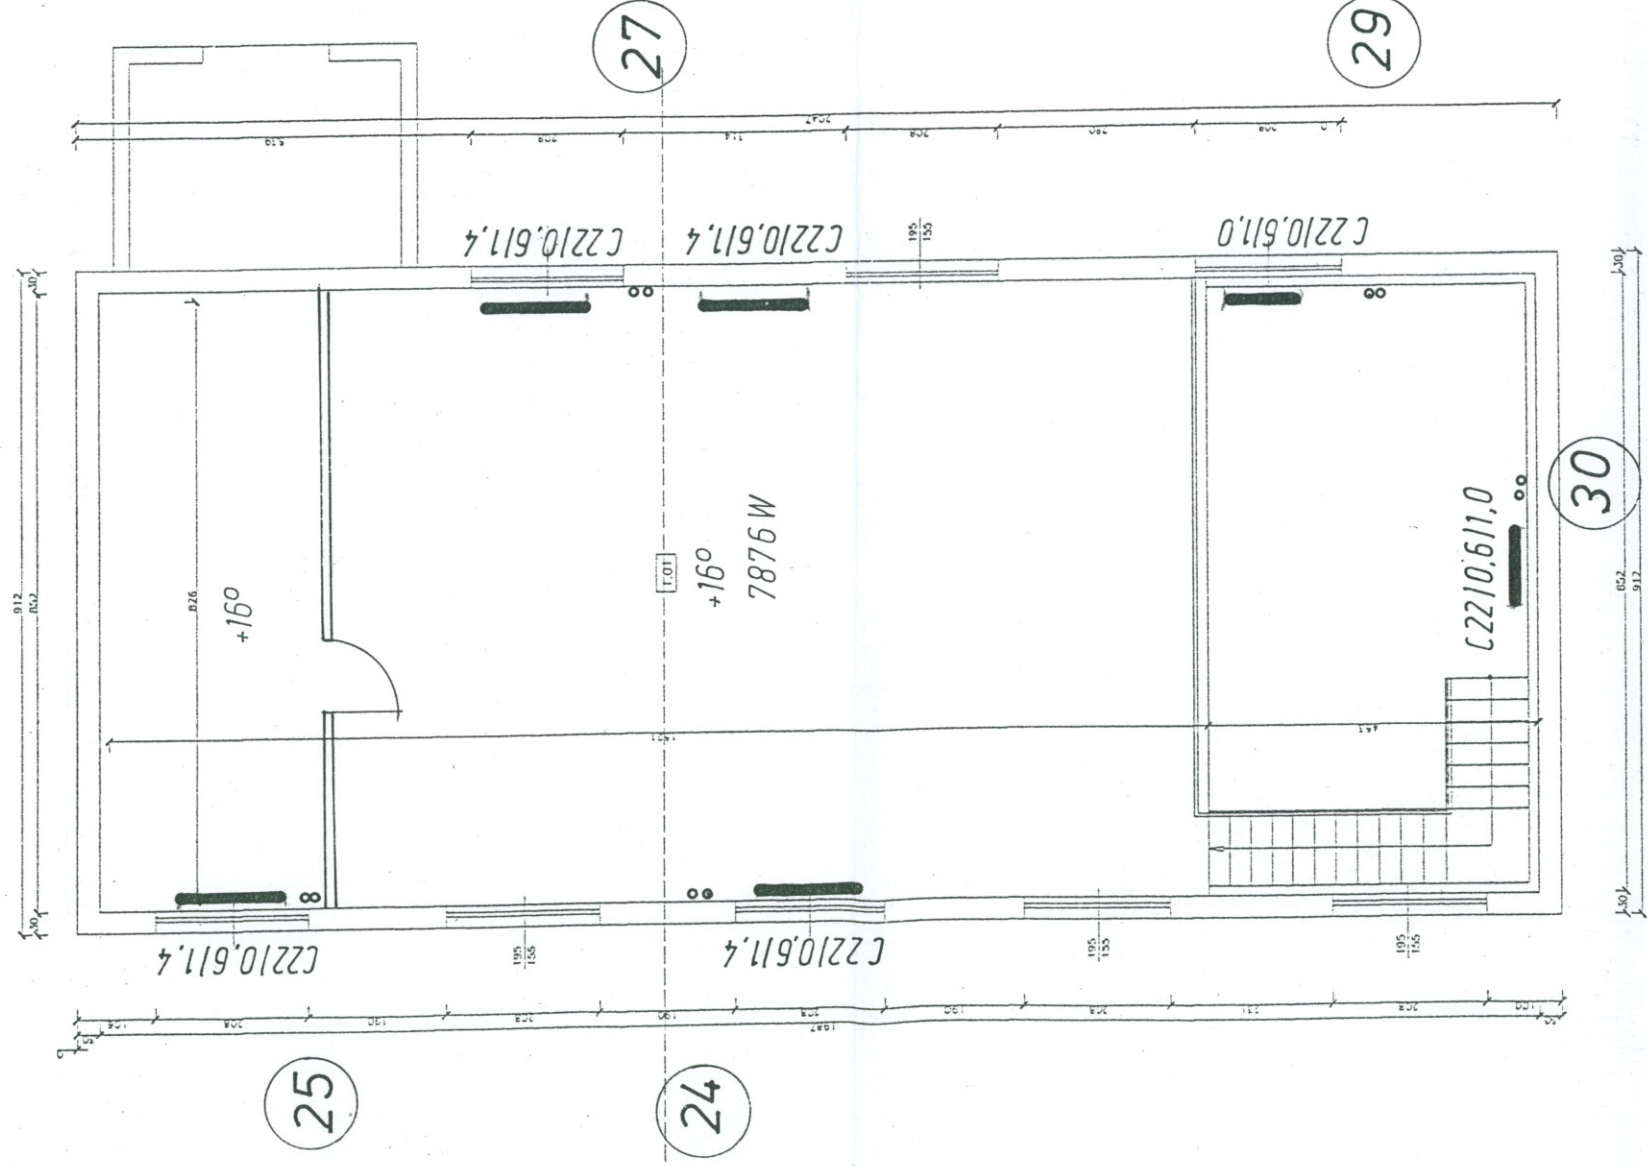

ZESTAWIENIE POWIERZCHNI			
NR	POMIESZCZENIE	POW. [m <sup>2</sup> ]	WYS. [m]
1.01	pomieszczenie 1	1,50,00	2,95

OBIEKT : BUDYNEK WARSZTATÓW SZKOLNYCH  
ZESPÓŁ SZKÓŁ CZERWIONKA – LESZCZYNY UL. 3 MAJA 42

TEMAT: RZUT PIĘTRA CZ. „B”


PROJEKTOWAŁ: inż. L. LUKOSZEK

SKALA:

1 : 100

RYS.NR 4



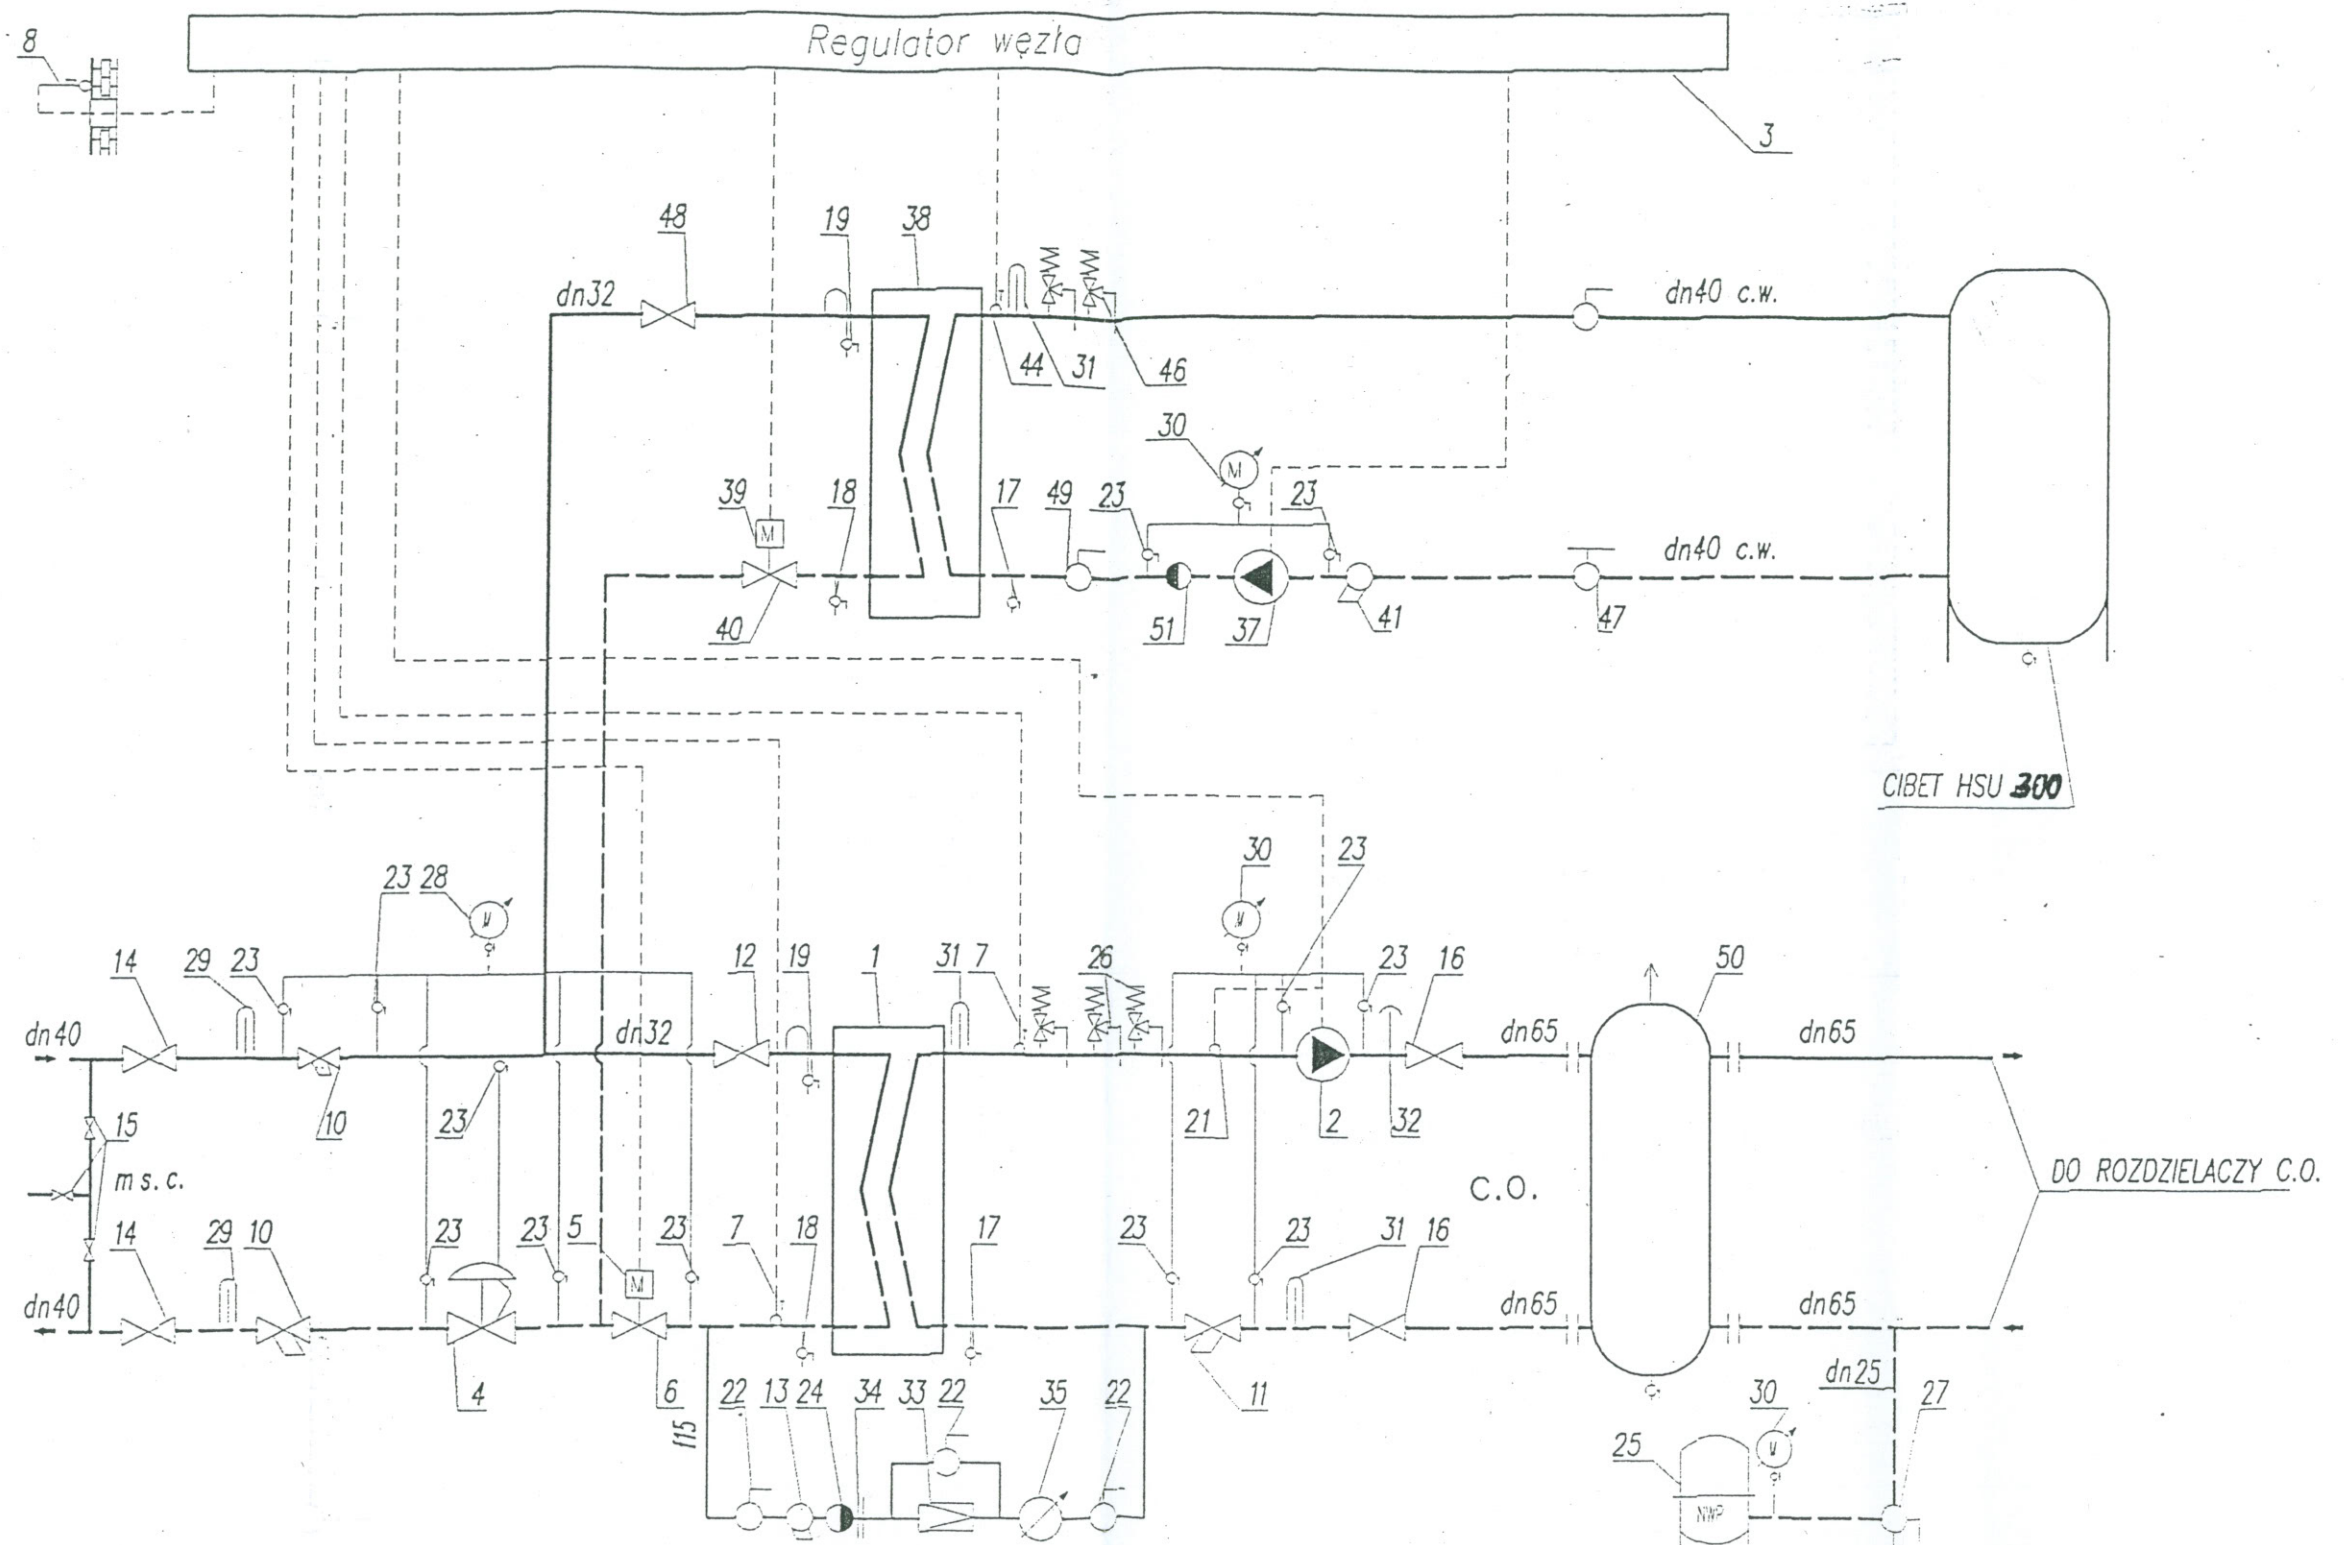

OBIEKT: ZESPÓŁ SZKOŁ W CZERWIONCE-LESZCZYNACH ul. 3 MAJA 42	
TEMAT:  SCHEMAT WYMIENNIKOWNI	SKALA:  -
PROJEKTOWAŁ: mgr inż. K. LACHOWICZ inż. Ł. ŁUKOSZEK	RYS.NR <b>7</b>