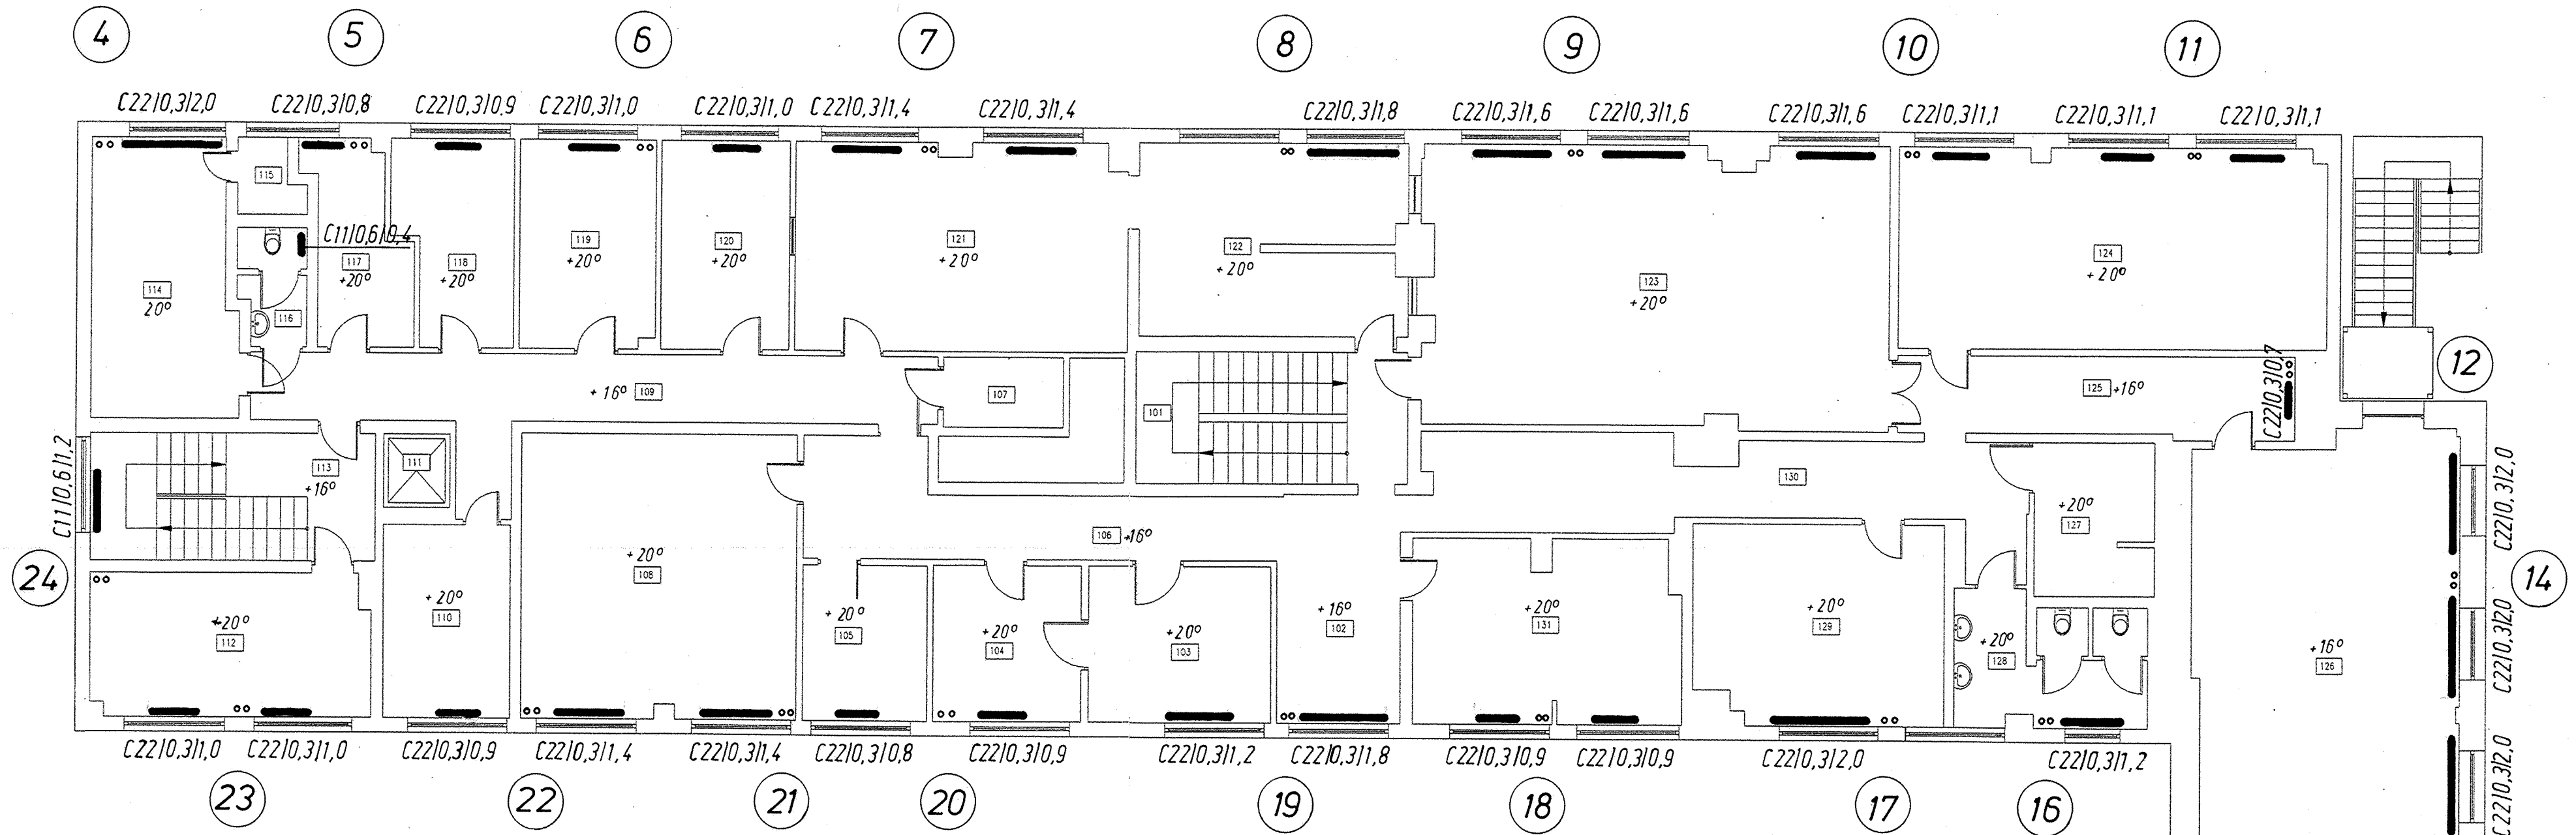

ZESTAWIENIE POWIERZCHNI				
NR	POMIESZCZENIE	POSADZKA	POW. [m²]	WYS. [m]
101	klatka schodowa	granit	15,83	–
102	hall	linoleum	8,94	2,93
103	pok. dyrektora	linoleum	12,40	2,96
104	sekretariat	linoleum	10,10	2,99
105	pok. pielęgniarki	linoleum	8,60	2,96
106	korytarz	linoleum	20,39	2,93
107	magazyn	linoleum	3,67	2,97
108	sala komputer.	linoleum	34,85	2,94
109	korytarz	linoleum	23,15	2,85
110	pok. logopedy	wykł. dyw.	10,85	2,97
112	sala korekcyjna	linoleum	17,70	2,92
113	klatka schodowa	granit	16,13	–
114	sala lekcyjna	linoleum	17,16	2,93
115	pom. pomocnic.	płytki cer.	1,97	2,93
116	WC	płytki cer.	3,35	2,74
117	pomieszczenie	linoleum	7,89	2,95
118	pomieszczenie 2	linoleum	10,03	2,94
119	obieralnia	granit	12,46	2,95
120	pom. gospodar.	linoleum	12,06	2,96
121	kuchnia 1	płytki cer.	30,20	2,97
122	kuchnia 2	płytki cer.	22,14	2,93
123	świetlica	linoleum	57,44	2,94
124	biblioteka	linoleum	38,03	2,97
125	korytarz	linoleum	13,92	2,98
126	sala gimnastyc.	parkiet	47,92	2,83
127	pom. gospodar.	płytki cer.	8,05	2,52
128	WC	płytki cer.	10,32	2,50
129	sala lekcyjna	linoleum	21,96	2,99
130	korytarz	linoleum	24,74	2,97
131	pok. nauczyciel.	linoleum	21,44	2,91
		RAZEM	543,69	–

111	tutaj znajdował się kiedyś szyb windy towarowej; obecnie winda nieczynna

OBIEKT : ZESPOŁ SZKÓŁ SPECJALNYCH
CZERWIONKA – LESZCZYNY UL. PRZEDSZKOLNA 1

TEMAT: RZUT I PIĘTRA

SKALA: 1 : 100

PROJEKTOWAŁ: inż. Ł. ŁUKOSZEK

RYS.NR 2