


ELEWACJA POŁUDNIOWA

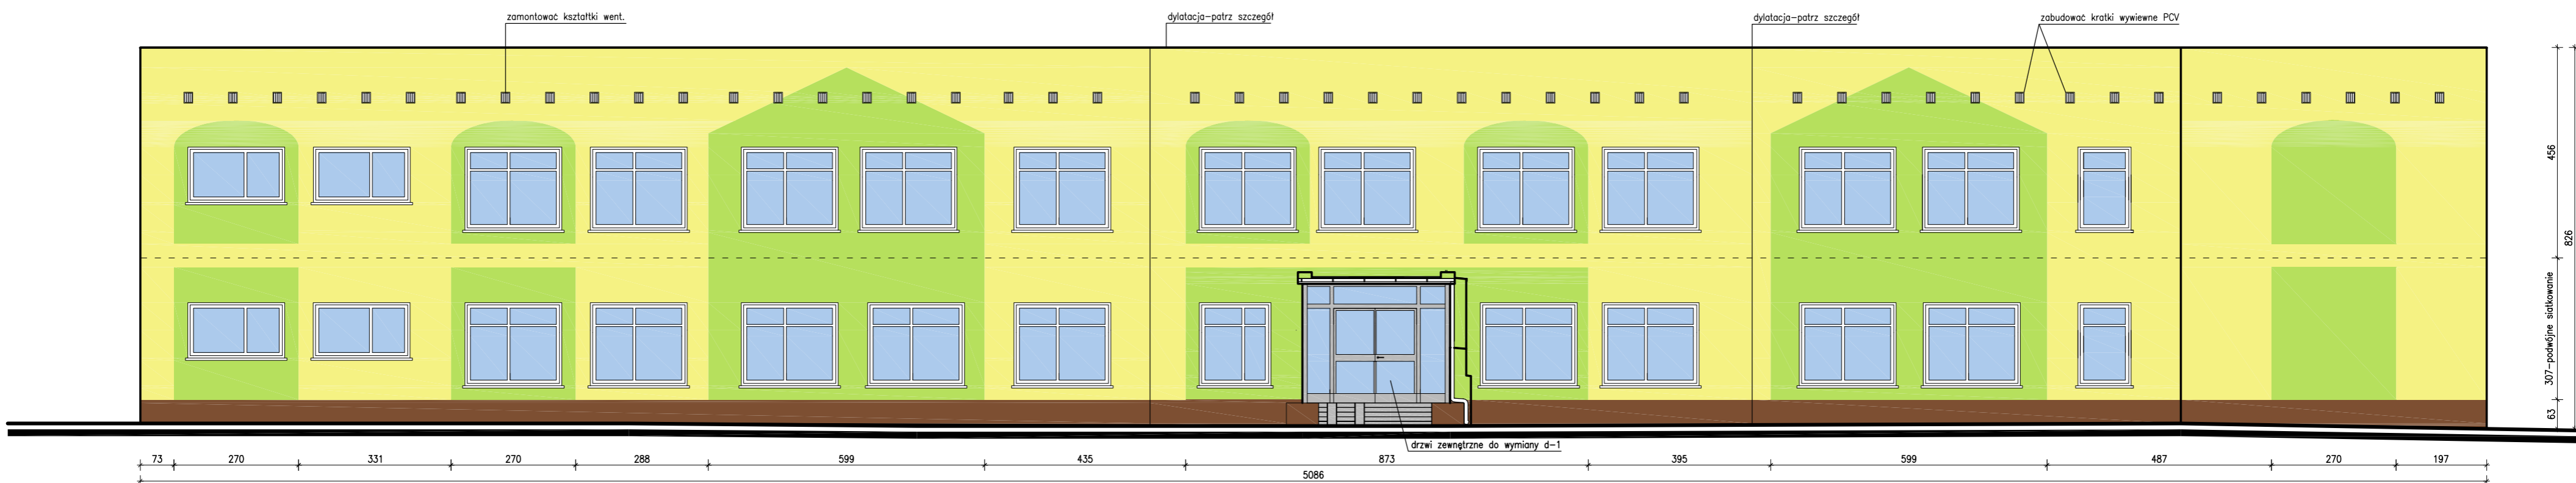

ELEWACJA PÓLNOCNNA

WYKAZ STOLARKI DO WYMIANY

OZNACZENIE NA RYSUNKU	d-1	d-2
SCHEMAT		
Kierunek otwierania	prawo na zewnątrz + ryglowane lewe	lewo na zewnątrz
Wymiary skrzydła So x Ho	2x100x200	120x200
Wymiary w świetle S	2x105	130
ościeżnicy H	205	205
Powierzchnia m2 SxH	15	2,40
RAZEM szt	1	1
OPIS DRZWI	DRZWI ZEWNĘTRZNE ALUMINIOWE + WITRYNY BOCNE ALUMINIOWE + NASIEMIELE SYSTEM WIELKOPANELOWY CIEPŁE, SZKŁANE CIEPŁE WITRYNY + DRZWI SZKŁANE KLASY P-2 Z 2 ZAMKAMI PATENTOWYMI OKUCIA KLAMKI, ZAMKI, PROSTE ZE STALI POWLEKANEJ KOLOR RAL 7004 STOSOWANIE SAMOZAMKNIACZ	DRZWI ZEWNĘTRZNE ALUMINIOWE CIEPŁE, SZKŁANE P-2 Z 2 ZAMKAMI PATENTOWYMI OKUCIA KLAMKI, ZAMKI, PROSTE ZE STALI POWLEKANEJ KOLOR RAL 7004 STOSOWANIE SAMOZAMKNIACZ

- UWAGA!
- ŚCIANY DOCIEPŁAĆ STYROPIANEM GR 18cm.
 - DACH DOCIEPŁIĆ STYROPAPĄ PODWÓJNIE LAMINOWANĄ GR 15cm.
 - STOSOWAĆ TYNK Z MAS AKRYLOWYCH WG PODANEJ KOLORYSTYKI BARWIONY W MASIE O FAKTURZE: BARANEK 1,5mm.
 - STOSOWAĆ WYŁĄCZNIE PRODUKTY JEDNEGO KOMPLETNEGO SYSTEMU DOCIEPLEŃ
 - KOLORYSTYKĘ, OPRACOWANO NA PODSTAWIE PRZYKŁADOWEGO WZORNIKA PRZY ZASTOSOWANIU INNEGO SYSTEMU, WYŁĄCZNIE PROJEKTANT MOŻE DOKONAĆ DOBORU KOLORÓW Z IIINEGO WZORNIKA - POD OBOSTRZENIEM PRAW AUTORSKICH
 - SPRAWDZIĆ WYMIARY STOLARKI DRZWIOWEJ PRZED ZAMÓWIENIEM
 - WYMIENIĆ PARAPETY ZEWNĘTRZNE NA STALOWE POWLEKANE W KOLORZE RAL 8012
 - OBRÓBKĘ ATTKI Z BLACHY OCYNKOWANEJ POWLEKANEJ 0,55MM RAL 7004

- TYNK AKRYLOWY ATLAS 0019
- TYNK AKRYLOWY ATLAS 0409
- TYNK AKRYLOWY ATLAS 0248
- OBRÓBKI BLACHARSKIE BLACHA OCYNKOWANA RAL 7004

PROJEKT BUDOWLANO-WYKONAWCZY TERMOMODERNIZACJI BUDYNKU ZESPOŁU SZKÓŁ SPECJALNYCH IM. WERONIKI SHERBORNE		INFO - PROJEKT BIURO USŁUG PROJEKTOWYCH	
LOKAL. INW.: działka nr 3765/498, 44-230 Czerwionka - Leszczyny		ul. Ofiar Oświęcimskich 63	
INWESTOR: Zespół Szkół Specjalnych im. Weroniki Sherborne ul. Przeszszkolna 1, 44-230 Czerwionka - Leszczyny		47-440 Górkę Śląskie	
ELEWACJE POŁUDNIOWA PÓLNOCNNA		tel./fax 4187324;0604149000 e-mail: 604149000@eranet.pl	
projekt docieplenia		Podziałka: 1:100	
Data: listopad 2009R.		Nr rysunku	