



WYKAZ  
STOLARKI DO WYMIANY

OZNACZENIE NA RYSUNKU	d-3	d-4
SCHEMAT		
Kierunek otwierania	lewe na zewnątrz	lewe na zewnątrz
Wymiary skrzydła So x Ho	120x200	100x200
Wymiary w świetle S	130	110
ościeżnicy H	205	205
Powierzchnia m2 SxH	2,40	2,00
ZESPÓŁ szt.	1	1
OPIS DRZWI	DRZWI ZEWNĘTRZNE ALUMINOWE CIEPŁE, SZKŁENE P-2 2 x ZAMEK PATENTOWY OKUĆA, KLAMKA, ZAMEK, PROSTE ZE STALI POWLEKANEJ KOLOR RAL 7004 STOSOWAĆ SAMOZAMYKACZ	DRZWI ZEWNĘTRZNE ALUMINOWE CIEPŁE, PEŁNE 2 x ZAMEK PATENTOWY OKUĆA, KLAMKA, ZAMEK, PROSTE ZE STALI POWLEKANEJ KOLOR RAL 7004 STOSOWAĆ SAMOZAMYKACZ

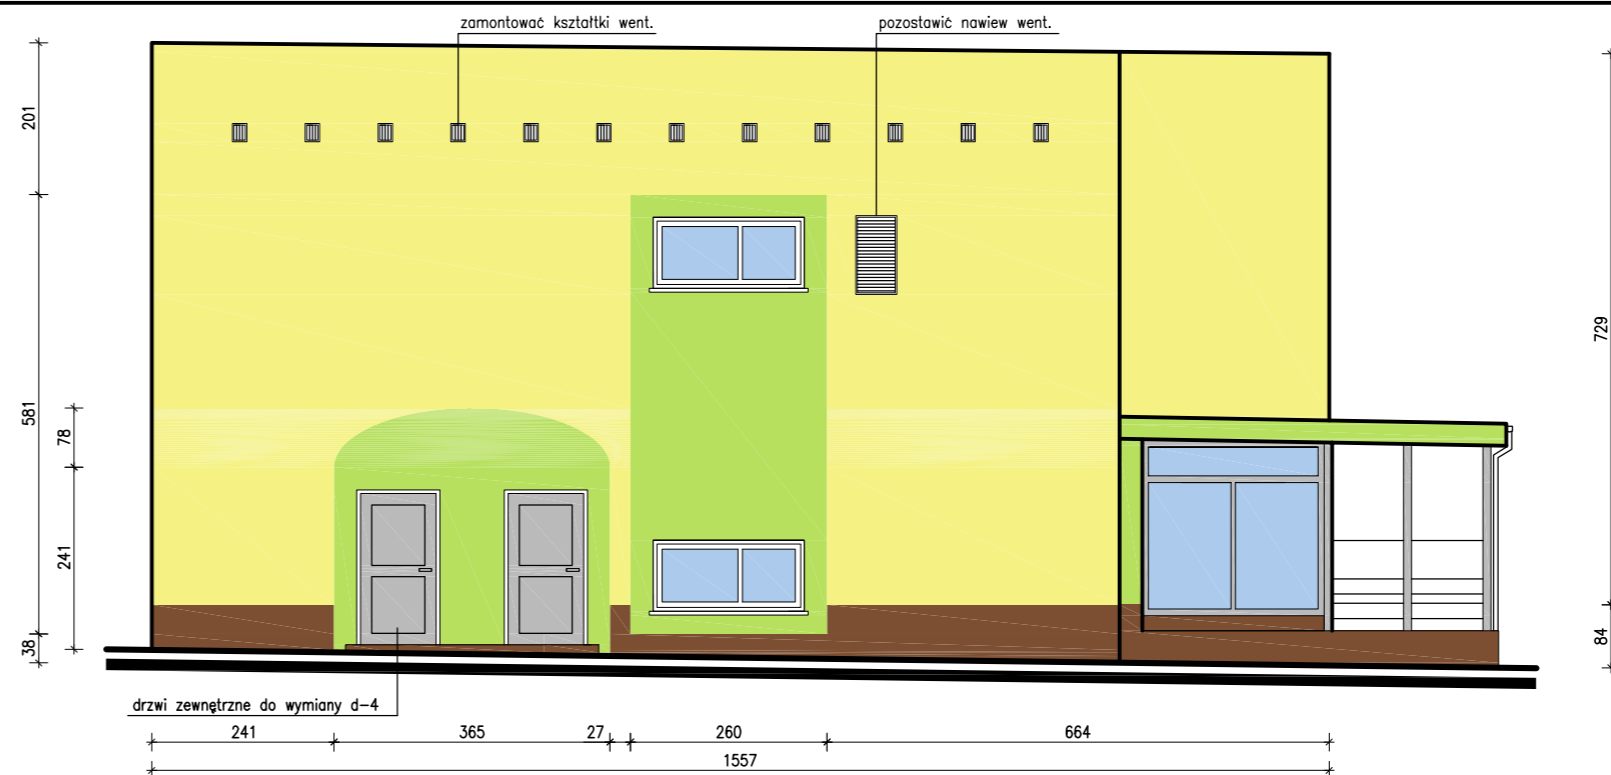


ELEWACJA WSCHODNIA

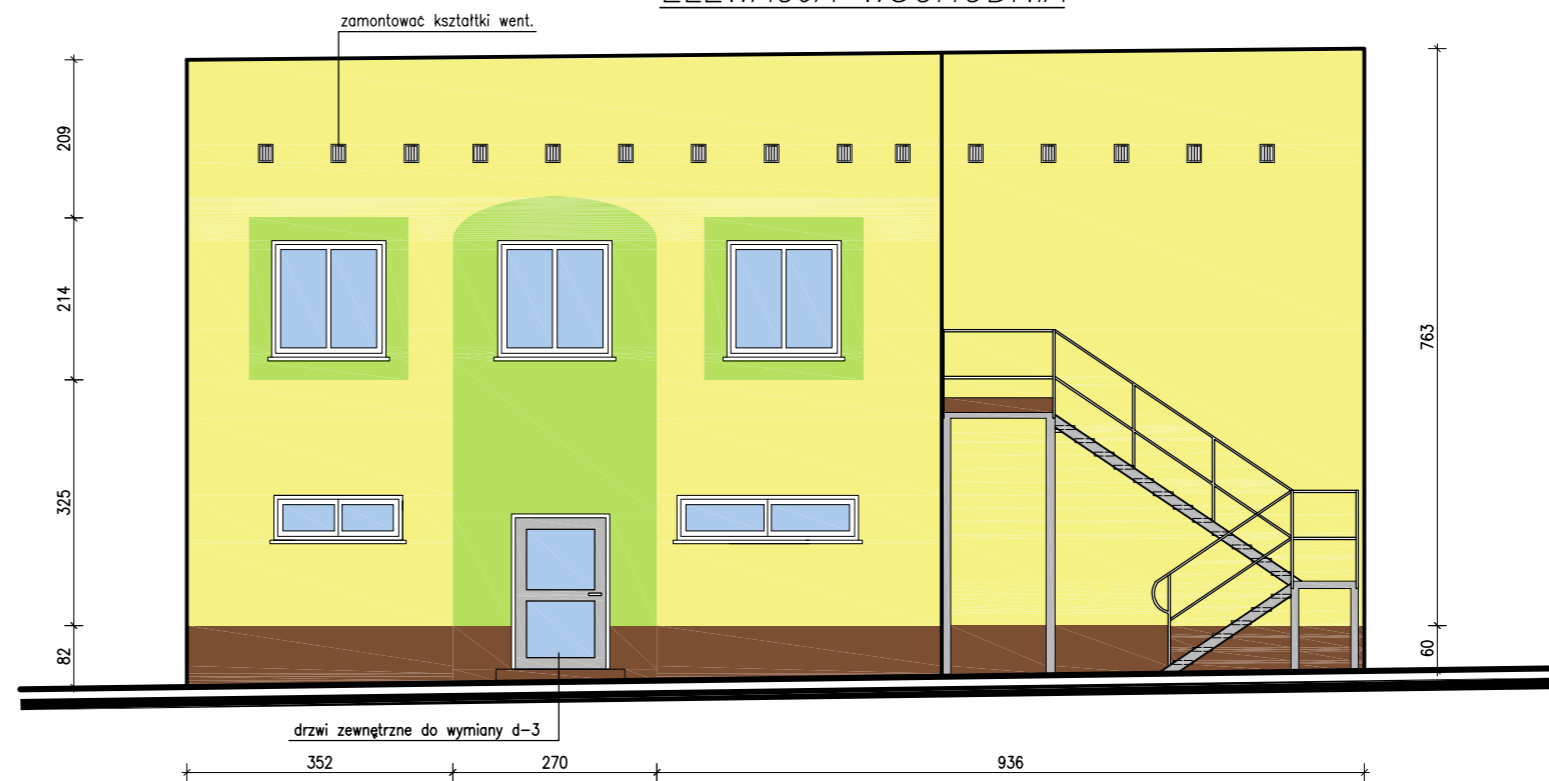

ELEWACJA ZACHODNIA

UWAGA!

- ŚCIANY DOCIEPŁAĆ STYROPIANEM GR 18cm.
- DACH DOCIEPŁIĆ STYROPOPĄĄ PODWÓJNIE LAMINOWANĄ GR 15cm.
- STOSOWAĆ TYNK Z MAS AKRYLOWYCH WG PODANEJ KOLORYSTYKI BARWIONY W MASIE O FAKTURZE: BARANEK 1,5mm.
- STOSOWAĆ WYŁĄCZNIE PRODUKTY JEDNEGO KOMPLETNEGO SYSTEMU DOCIEPLEŃ
- KOLORYSTYKĘ OPRACOWANO NA PODSTAWIE PRZYKŁADOWEGO WZORNIKA PRZY ZASTOSOWANIU INNEGO SYSTEMU, WYŁĄCZNIE PROJEKTANT MOŻE DOKONAĆ DOBORU KOLORÓW Z INNEGO WZORNIKA – POD OBOSTRZENIEM PRAW AUTORSKICH
- SPRAWDZIĆ WYMIARY STOLARKI DRZWIOWEJ PRZED ZAMÓWIENIEM
- WYMIENIĆ PARAPETY ZEWNĘTRZNE NA STAŁOWE POWLEKANE W KOLORZE RAL 8012
- OBRÓBKĘ ATYKI Z BLACHY OCYNKOWANEJ POWLEKANEJ 0,55MM RAL 7004

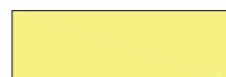

TYNK AKRYLOWY  
ATLAS 0019



TYNK AKRYLOWY  
ATLAS 0409



TYNK AKRYLOWY  
ATLAS 0248



OBRÓBKI BLACHARSKIE  
BLACHA OCYNKOWANA RAL 7004

PROJEKT BUDOWLANO-WYKONAWCZY TERMOMODERNIZACJI BUDYNKU  
ZESPOŁU SZKÓŁ SPECJALNYCH IM. WERONIKI SHERBORNE

LOKAL. INW.: działka nr 3765/498, 44-230 Czerwionka – Leszczyny  
INWESTOR: Zespół Szkół Specjalnych im. Weroniki Sherborne  
ul. Przemysłowa 1, 44-230 Czerwionka – Leszczyny

ELEWACJE  
WSCHODNIA  
ZACHODNIA

Projektował

inż. Krzysztof Linek  
SLK/0325/PWOK/03  
SLK/BO/1489/03

Podpis

projekt docieplenia

Data: listopad 2009R.

INFO - PROJEKT  
BIURO USŁUG PROJEKTOWYCH

ul. Ofiar Oświęcimskich 63  
47-440 Górkę Śląskie  
tel./fax 4187324;0604149000  
e-mail: 604149000@eranel.pl

Podziałka: 1:100

Nr rysunku