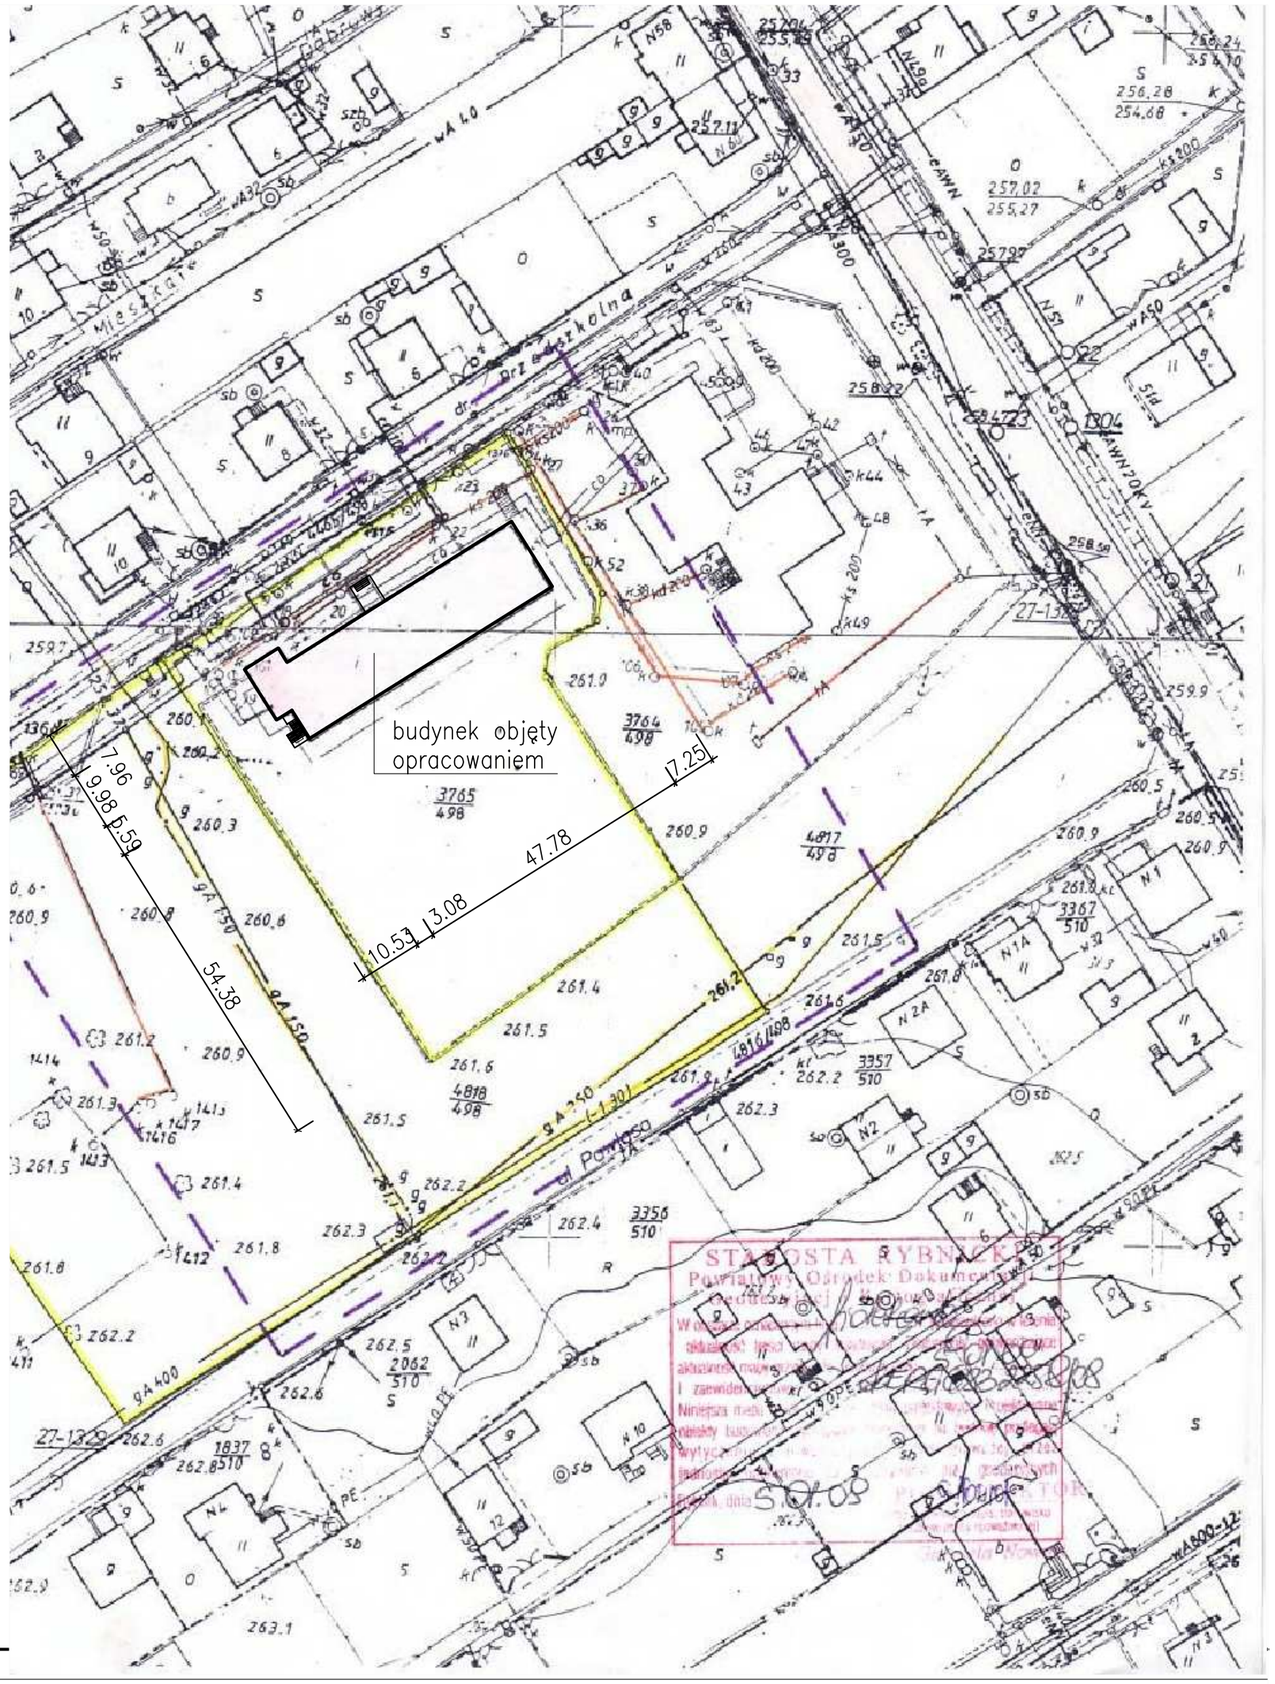

PROJEKT BUDOWLANO-WYKONAWCZY TERMOMODERNIZACJI BUDYNKU ZESPOŁU SZKÓŁ SPECJALNYCH IM. WERONIKI SHERBORNE

LOKAL. INW.: działka nr 3765/498, 44–230 Czerwionka – Leszczyny
INWESTOR: Zespół Szkół Specjalnych im. Weroniki Sherborne
ul. Przedszkolna 1, 44–230 Czerwionka – Leszczyny

PROJEKT ZAGOSPODAROWANIA DZIAŁKI

inwentaryzacja budowlana

Data: listopad 2009R.

Projektował	Podpis
inż. Krzysztof Linek SLK/0325/PWOK/03 SLK/BO/1489/03	

INFO - PROJEKT
BIURO USŁUG PROJEKTOWYCH
ul. Ofiar Oświęcimskich 63
47–440 Górki Śląskie
tel./fax 4187324;0604149000
e–mail: 604149000@eranet.pl

Podziałka: 1:1000

Nr rysunku