UWAGA:
1. Pod pionami c.o. na zasilaniu zabudowac zawory odcinające kulowe, zaś na powrotach zawory równoważące typu STAD.
2. Na gałęziach zasilających zabudowac zawory termostatyczne RTD-N DN15, a na powrotach zawory odcinająco-opustowe typu RLV-15 np. Danfoss.
3. Na pionach zabudowac automatyczne odpowietrzniki z zaworem stopowym DN15 np. Afriso.

UWAGA: (MIESZKANIE)
1. Na gałęziach zasilających zabudowac zawory termostatyczne RTD-N DN15, a na powrotach zawory odcinająco-opustowe typu RLV-15 np. Danfoss.
2. Na pionach zabudowac automatyczne odpowietrzniki z zaworem stopowym DN15 np. Afriso.

INSTALACJA C.O. W MIESZKANIU

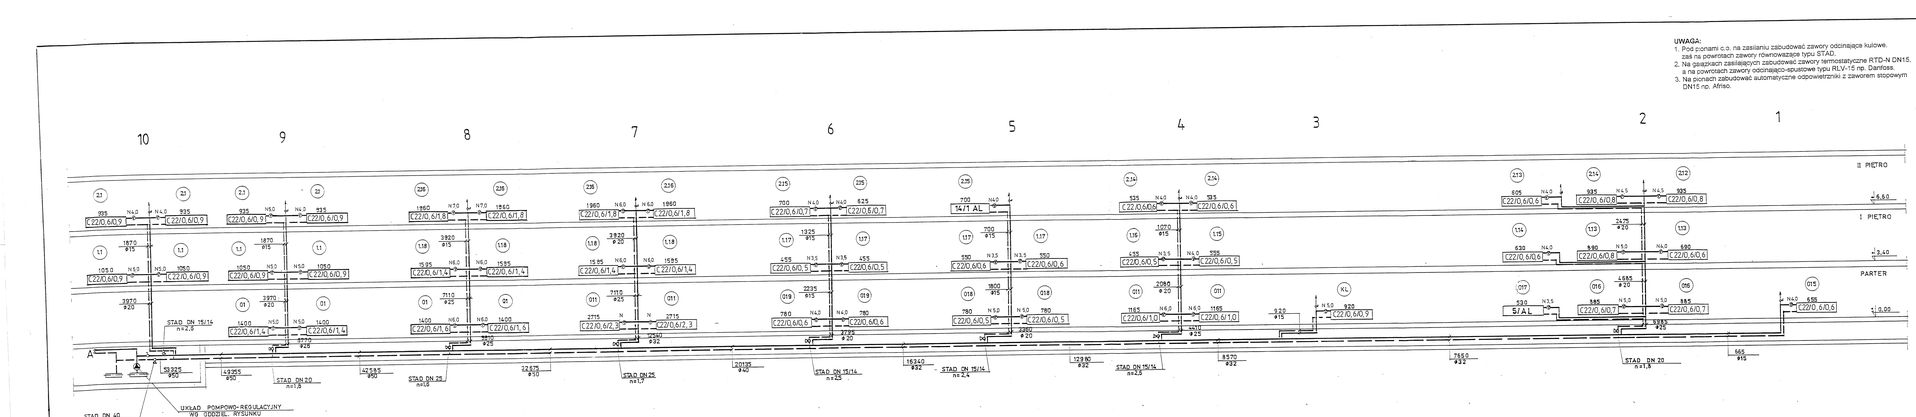

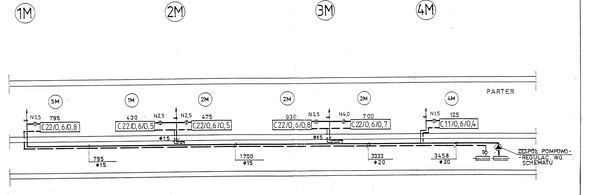

OBIEKT:	ZESPÓŁ SZKÓŁ W CZERWIONCE-LESZCZYNACH ul. 3 MAJA 43
TEMAT: ROZWINIĘCIE INSTALACJI C.O. - CZ. I	SKALA: 1:100
PROJEKTOWAŁ: mgr inż. K. LACHOWICZ inż. Ł. ŁUKOSZEK	RYS.NR: 6