



ELEWACJA PÓŁNOCNA - budynek główny

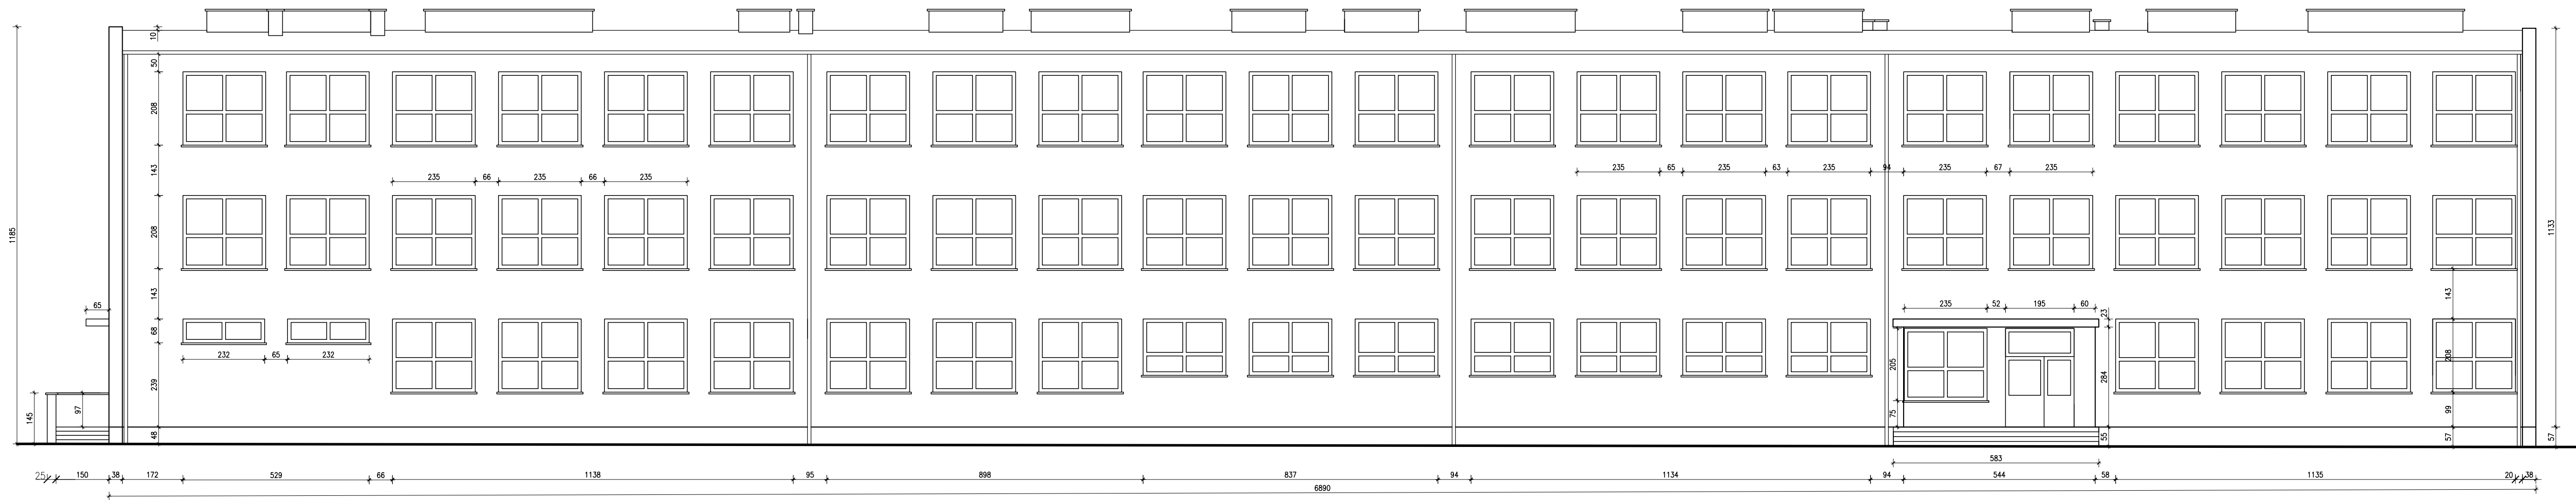

ELEWACJA POŁUDNIOWA - budynek główny

PROJEKT BUDOWLANO-WYKONAWCZY TERMOMODERNIZACJI KOMPLEKSU BUDYNKÓW ZESPÓŁU SZKÓŁ - BUDYNEK GŁÓWNY LOKAL. INW.: działka nr 2638/223, 44-230 Czerwionka - Leszczyny INWESTOR: Zespół Szkół ul. 3 Maja 42, 44-230 Czerwionka - Leszczyny			INFO - PROJEKT BIURO USŁUG PROJEKTOWYCH ul. Ofiar Oświęcimskich 63 47-440 Górki Śląskie tel./fax 4187324; 0604149000 e-mail: 604149000@eronet.pl
ELEWACJA PÓŁNOCNA POŁUDNIOWA inwentaryzacja budowlana Data: listopad 2009R.	Projektował inż. Krzysztof Linek SLK/0325/PWOK/03 SLK/BO/1489/03	Podpis  Podziałka: 1:100 Nr rysunku	