




*elewacja południowa*

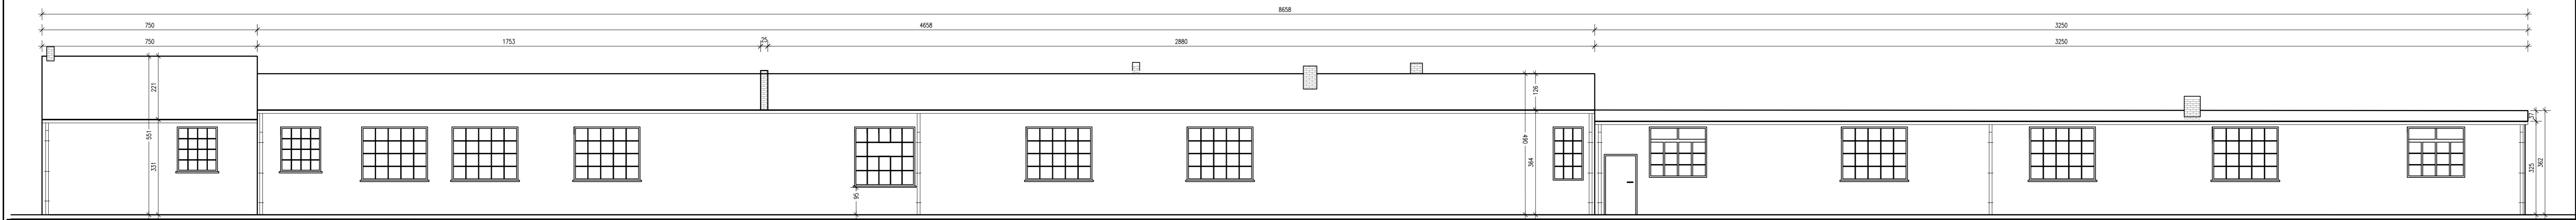


*elewacja północna*

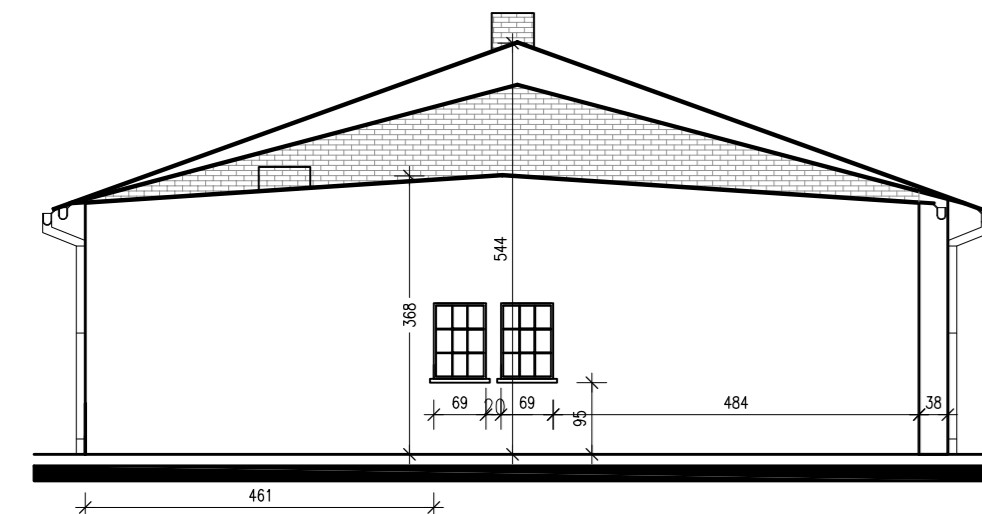

*elewacja zachodnia*

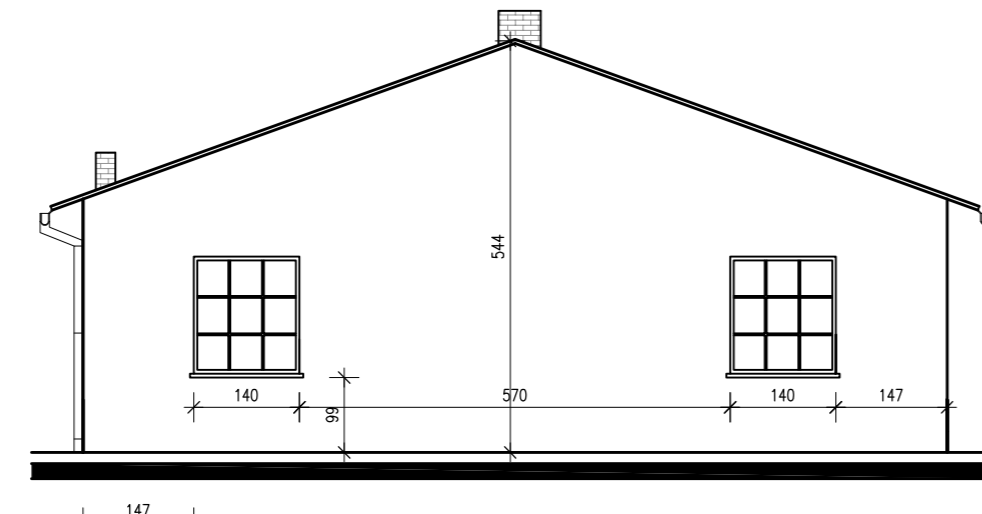

*elewacja wschodnia*

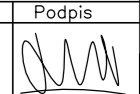PROJEKT BUDOWLANO-WYKONAWCZY TERMOMODERNIZACJI KOMPLEKSU BUDYNKÓW ZESPÓŁU SZKÓŁ - WARSZTAT (PAWILON Z PŁYT) LOKAL INW.: działka nr 2638/223, 44-230 Czerwonka - Leszczyny INWESTOR: Zespół Szkół ul. 3 Maja 42, 44-230 Czerwonka - Leszczyny		<b>INFO - PROJEKT</b> BIURO USŁUG PROJEKTOWYCH ul. Ofiar Oświęcimskich 63 47-440 Górki Śląskie tel./fax 4187324;0604149000 e-mail: 604149000@eranet.pl
<b>ELKEWACJE</b>  inwentaryzacja budowlana Data: listopad 2009R.	Projektował inż. Krzysztof Linek SLK/0325/PWOK/03 SLK/BO/1489/03	Podpis  Podziałka: 1:100 Nr rysunku