


ELEWACJA ZACHODNIA

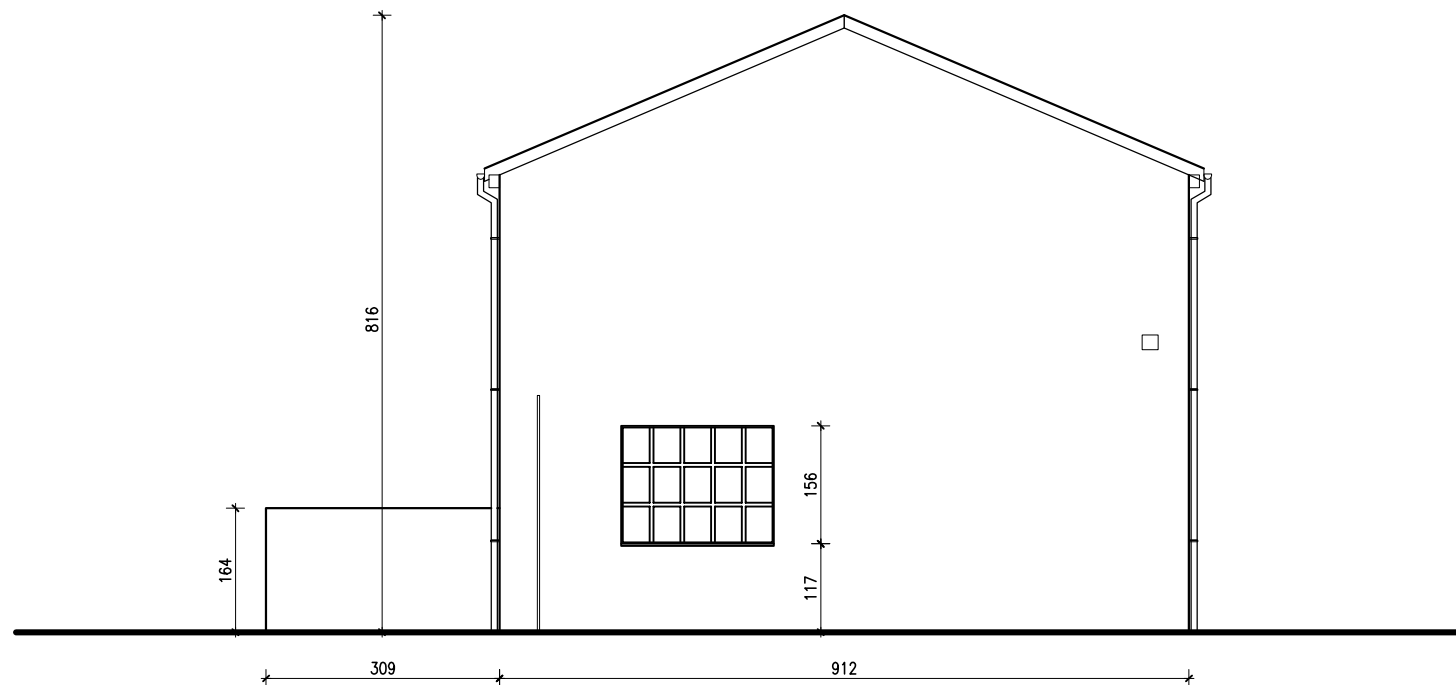

ELEWACJA POŁUDNIOWA

PROJEKT BUDOWLANO-WYKONAWCZY TERMOMODERNIZACJI KOMPLEKSU BUDYNKÓW ZESPOŁU SZKÓŁ - WARSZTAT ELEKTRYCZNY LOKAL. INW.: działka nr 2638/223, 44-230 Czerwionka - Leszczyny INWESTOR: Zespół Szkół ul. 3 Maja 42, 44-230 Czerwionka - Leszczyny		<b>INFO - PROJEKT</b> BIURO USŁUG PROJEKTOWYCH ul. Ofiar Oświęcimskich 63 47-440 Górki Śląskie tel./fax 4187324;0604149000 e-mail: 604149000@eranet.pl	
<b>ELEWACJA          ZACHODNIA          POŁUDNIOWA</b>	Projektował inż. Krzysztof Linek SLK/0325/PWOK/03 SLK/BO/1489/03	Podpis 	
	<i>inwentaryzacja budowlana</i>	Podziałka: 1:100	
Data: listopad 2009R.		Nr rysunku	