




ELEWACJA ZACHODNIA

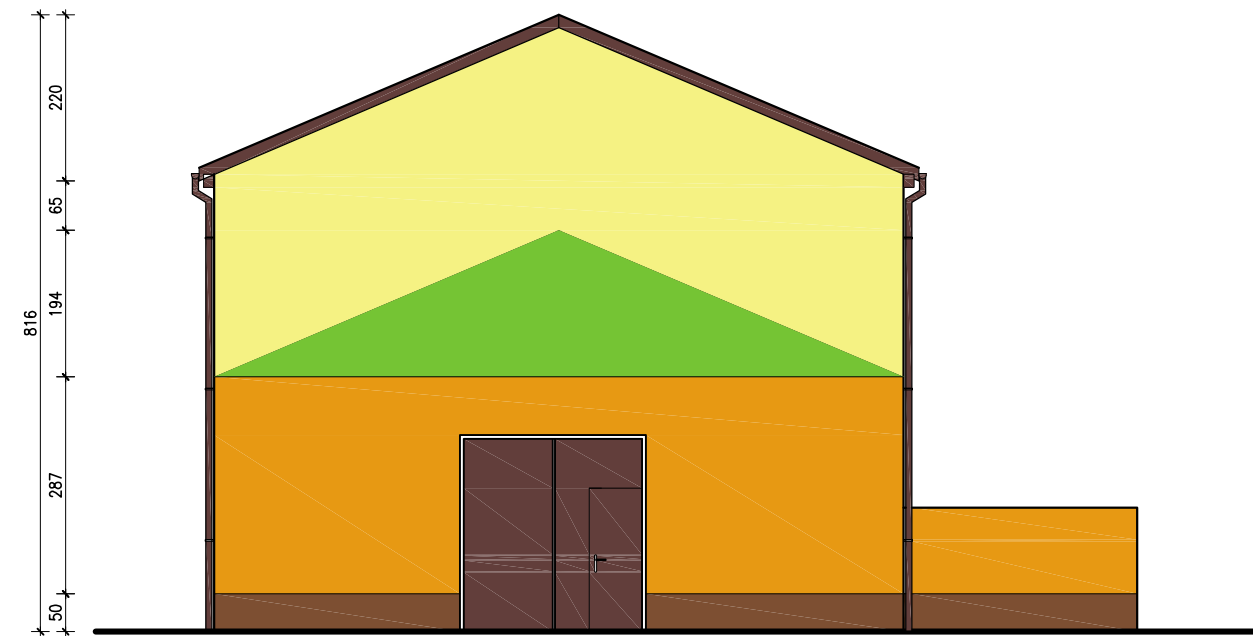

ELEWACJA PÓŁNOCNA

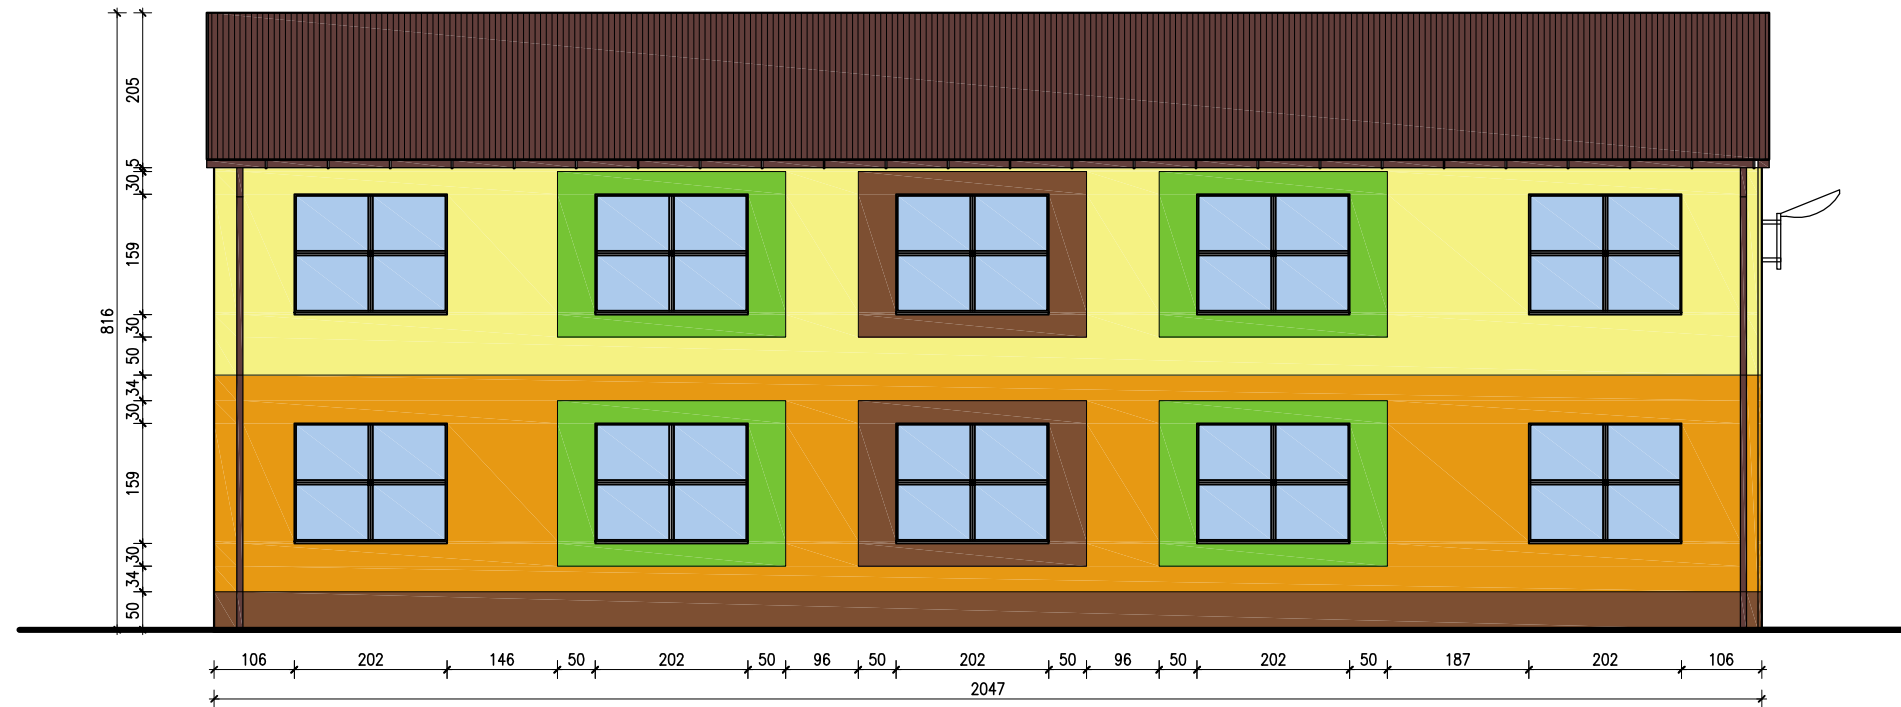

ELEWACJA WSCHODNIA

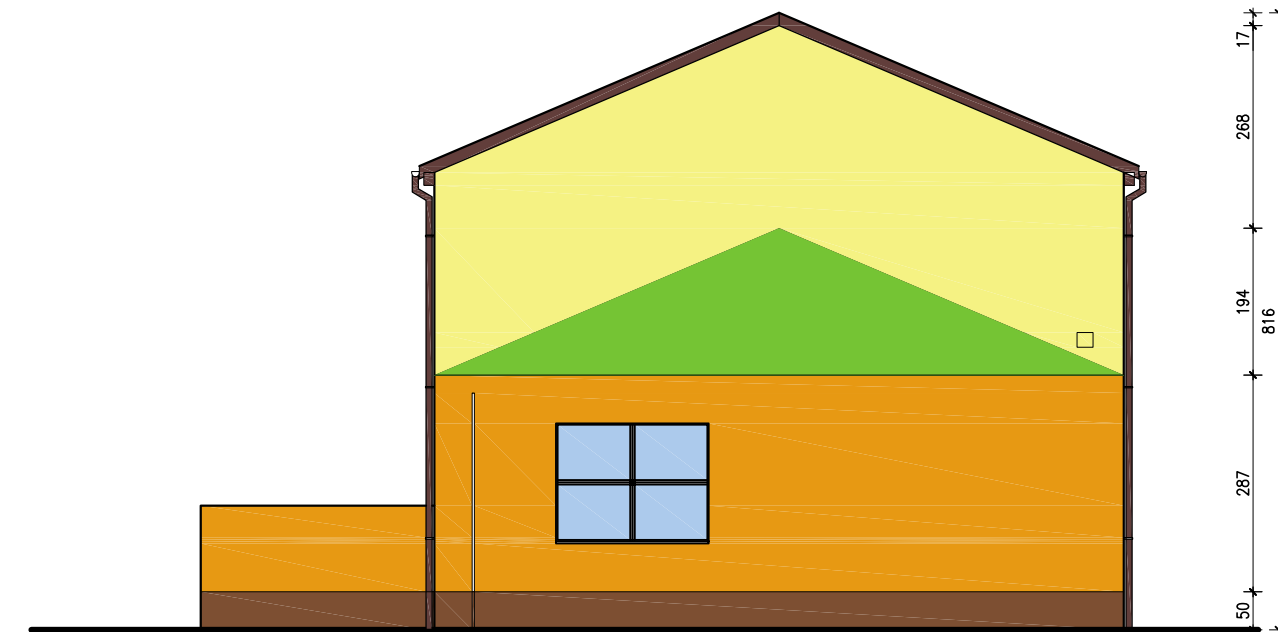

ELEWACJA POŁUDNIOWA

WYKAZ OKIEN DO WYMIANY

OZNACZENIE NA RYSUNKU	o-2
SCHEMAT	
RAMA/SZKŁO	PCV białe/ szkło klasy P-0
Wymiary skrzydła	So x Ho 202x155
Wymiary w świetle	S 205
ościeżnicy	H 160
Powierzchnia m2	SxH 3,15
ILOSC	szt. 16
OPIS OKNA	OKNO PCV BIAŁE SZKŁO SZYB ZESPOŁOWA KLASY P-0 ODRĘCZNE WYMIARY WCIĄGNO-KOZIEROWE PRAWIE Z BIAŁYMI WYMIAR KAŻDEGO OKNA SPRAWDZIĆ Z NATURY PRZED ZAMÓWIENIEM

- TYNK AKRYLOWY ATLAS 0019
- TYNK AKRYLOWY ATLAS 0093
- TYNK AKRYLOWY ATLAS 0409
- TYNK AKRYLOWY ATLAS 0248
- DRZWI POMALOWAĆ DO RAL 8012 KOLOR POKRYCIA

- UWAGA!
- ŚCIANY DOCIEPŁAĆ STYROPIANEM - GRUBOŚĆ 16cm.
 - STROPODACH OCIEPŁIĆ WĘLNĄ MINERALNĄ GR. 16cm.
 - STOSOWAĆ TYNK Z MAS AKRYLOWYCH WG PODANEJ KOLORYSTYKI BARWIONY W MASIE O FAKTURZE: BARANEK 1,5mm.
 - STOSOWAĆ WYŁĄCZNIE PRODUKTY JEDNEGO KOMPLETNEGO SYSTEMU DOCIEPLEŃ
 - KOLORYSTYKĘ OPRACOWANO NA PODSTAWIE PRZYKŁADOWEGO WZORNIKA PRZY ZASTOSOWANIU INNEGO SYSTEMU, WYŁĄCZNIE PROJEKTANT MOŻE DOKONAĆ DOBORU KOLORÓW Z INNEGO WZORNIKA - POD OBOSTRZENIEM PRAW AUTORSKICH
 - SPRAWDZIĆ WYMIARY STOLARKI OKIENNEJ PRZED ZAMÓWIENIEM
 - WYMIENIĆ PARAPETY ZEWNĘTRZNE NA STALOWE POWLEKANE W KOLORZE RAL 8012
 - OBRÓBKĘ ATYKI Z BLACHY OCYNKOWANEJ POWLEKANEJ 0,55MM RAL 7004

PROJEKT BUDOWLANO-WYKONAWCZY TERMOMODERNIZACJI KOMPLEKSU BUDYNKÓW ZESPOŁU SZKÓŁ - WARSZTAT ELEKTRYCZNY LOKAL. INW.: działka nr 2638/223, 44-230 Czerwionka - Leszczyny INWESTOR: Zespół Szkół ul. 3 Maja 42, 44-230 Czerwionka - Leszczyny		INFO - PROJEKT BIURO USŁUG PROJEKTOWYCH ul. Ofiar Oświęcimskich 63 47-440 Górki Śląskie tel./fax 4187324;0604149000 e-mail: 604149000@eranel.pl
ELEWACJE projekt docieplenia	Projektował inż. Krzysztof Linek SLK/0325/PWOK/03 SLK/BO/1489/03	Podpis
Data: listopad 2009R.	Podziałka: 1:100 Nr rysunku	