

24

25


26

27

28

29

30

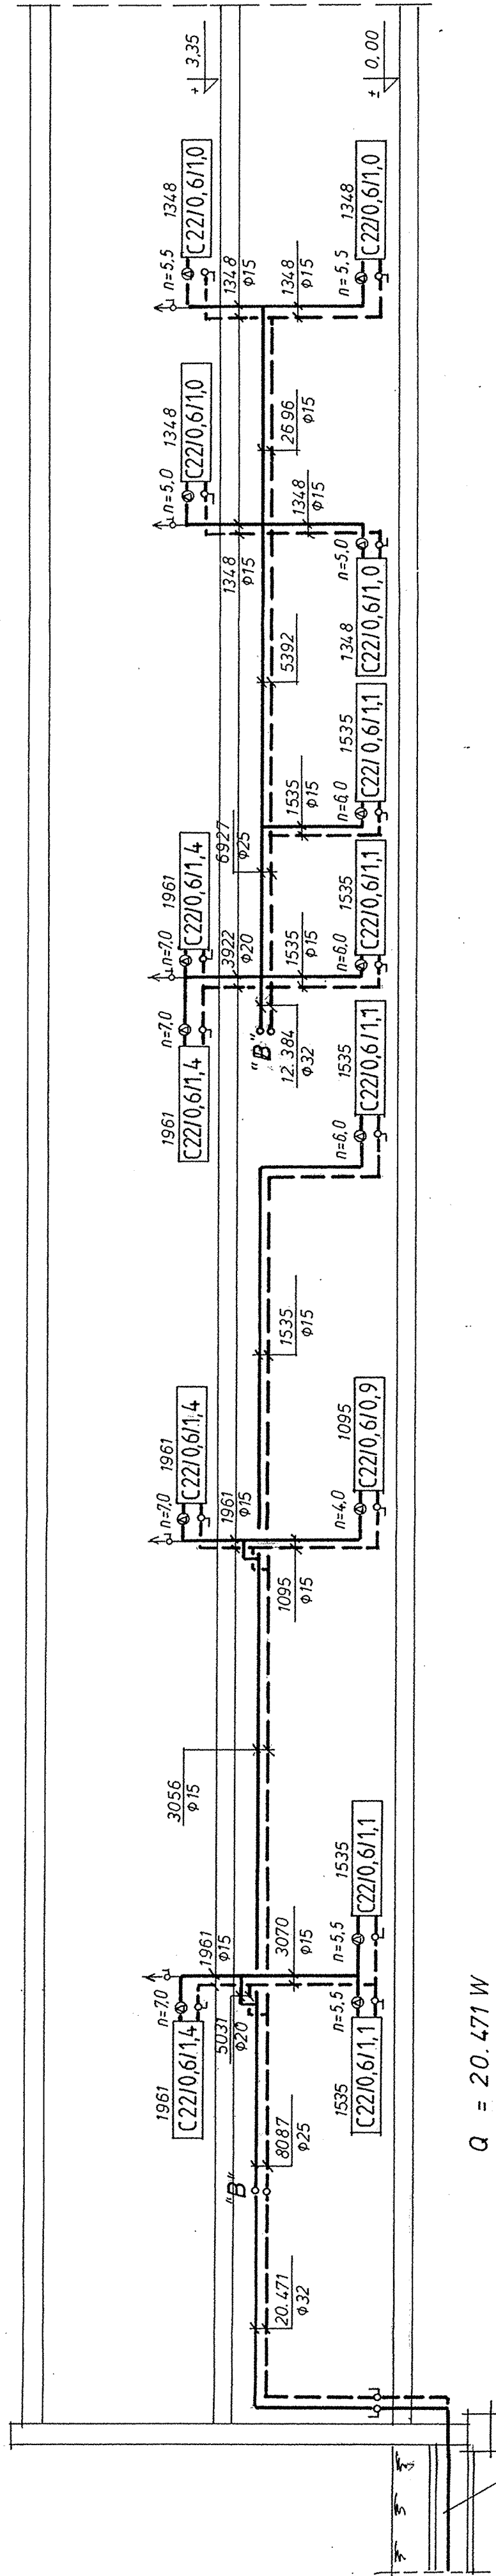

Q = 20.471 W

DOPROWADZENIE C.O. ISTNIEJACYM
KANALEM - 2 x φ42,4/110

OBIEKT: BUDYNEK WARSZTATÓW SZKOLNYCH ZESPÓŁ SZKOŁY CZERWIONKA - LESZCZYŃNY UL. 3 MAJA 42	SKALA: 1 : 100
TEMAT: ROZWINIĘCIE INST. C.O. CZ. „B”	RYS.NR 6
PROJEKTOWAŁ: inż. Ł. ŁUKOSZEK	