


UWAGI

- 1 - GAŁĄZKI POWROTNE WYPOSAŻYĆ W ZAWORY ODCINAJĄCE Ø15-KULOWE
- 2 - PIONY ZAOPATRZYĆ NA ZASILANIU W ZAWORY KULOWE ORAZ ZAWORY REGULACYJNE STAD NA POWROCIE.

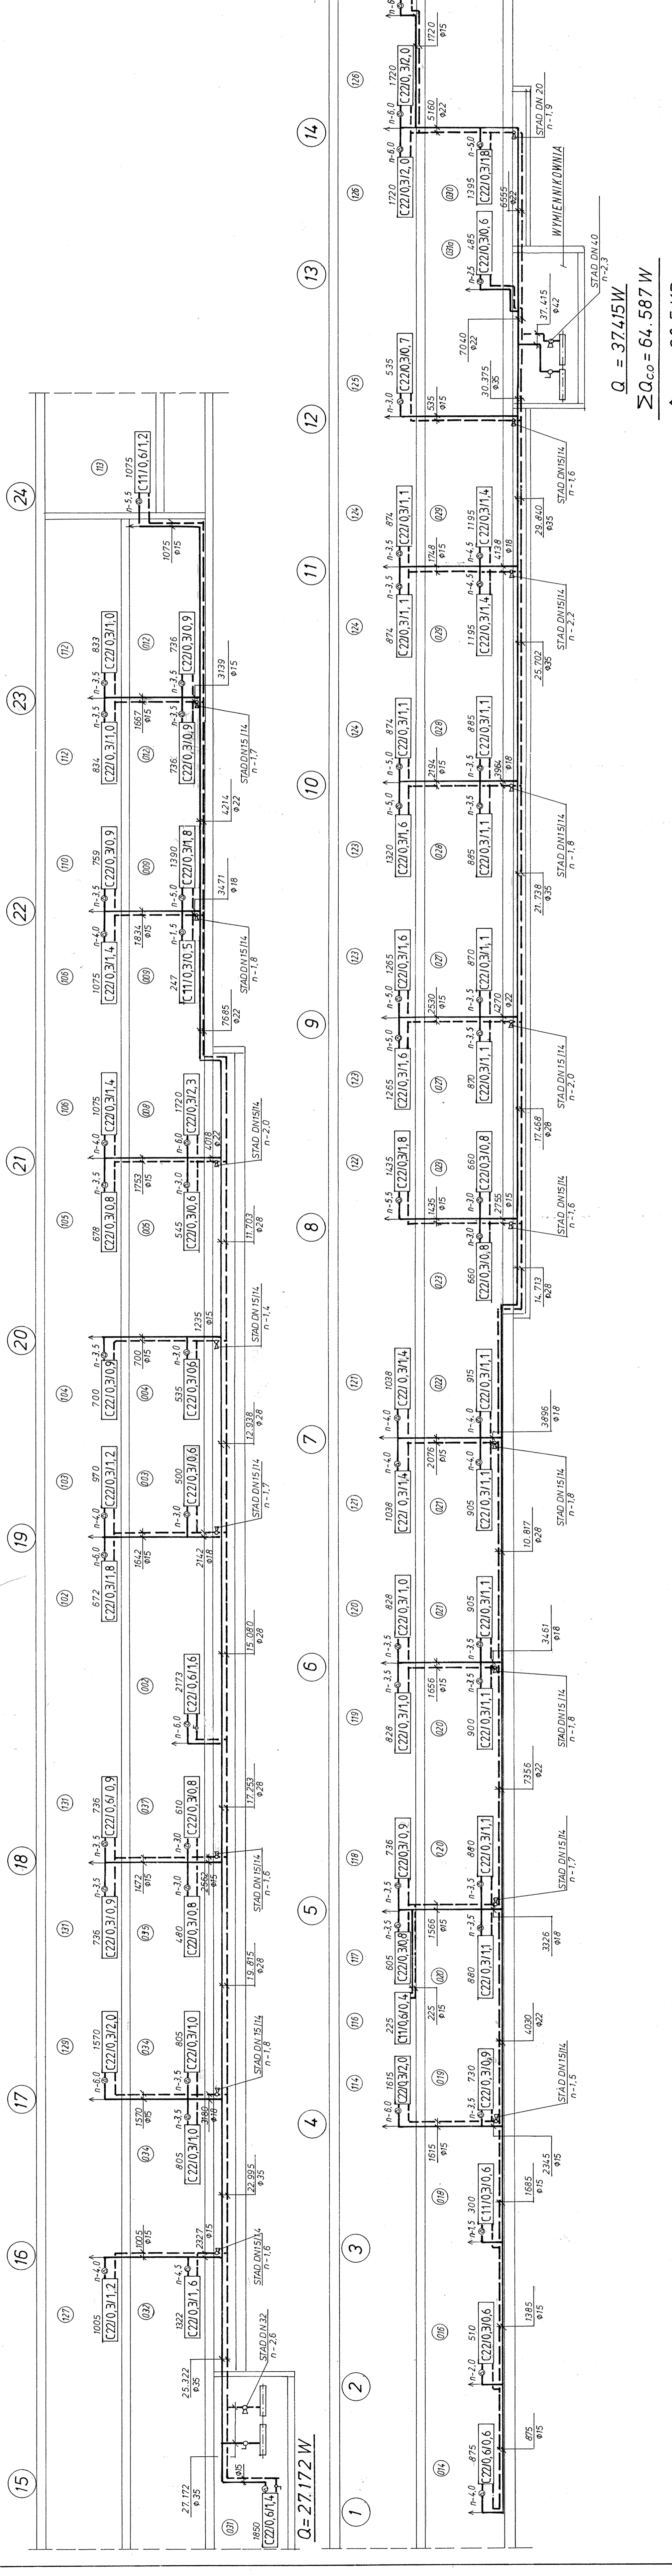

$Q = 27.172 \text{ W}$

$Q = 37.415 \text{ W}$

$\Sigma Q_{co} = 64.587 \text{ W}$

$\Delta p = 28.5 \text{ kPa}$