


RZUT DACHU

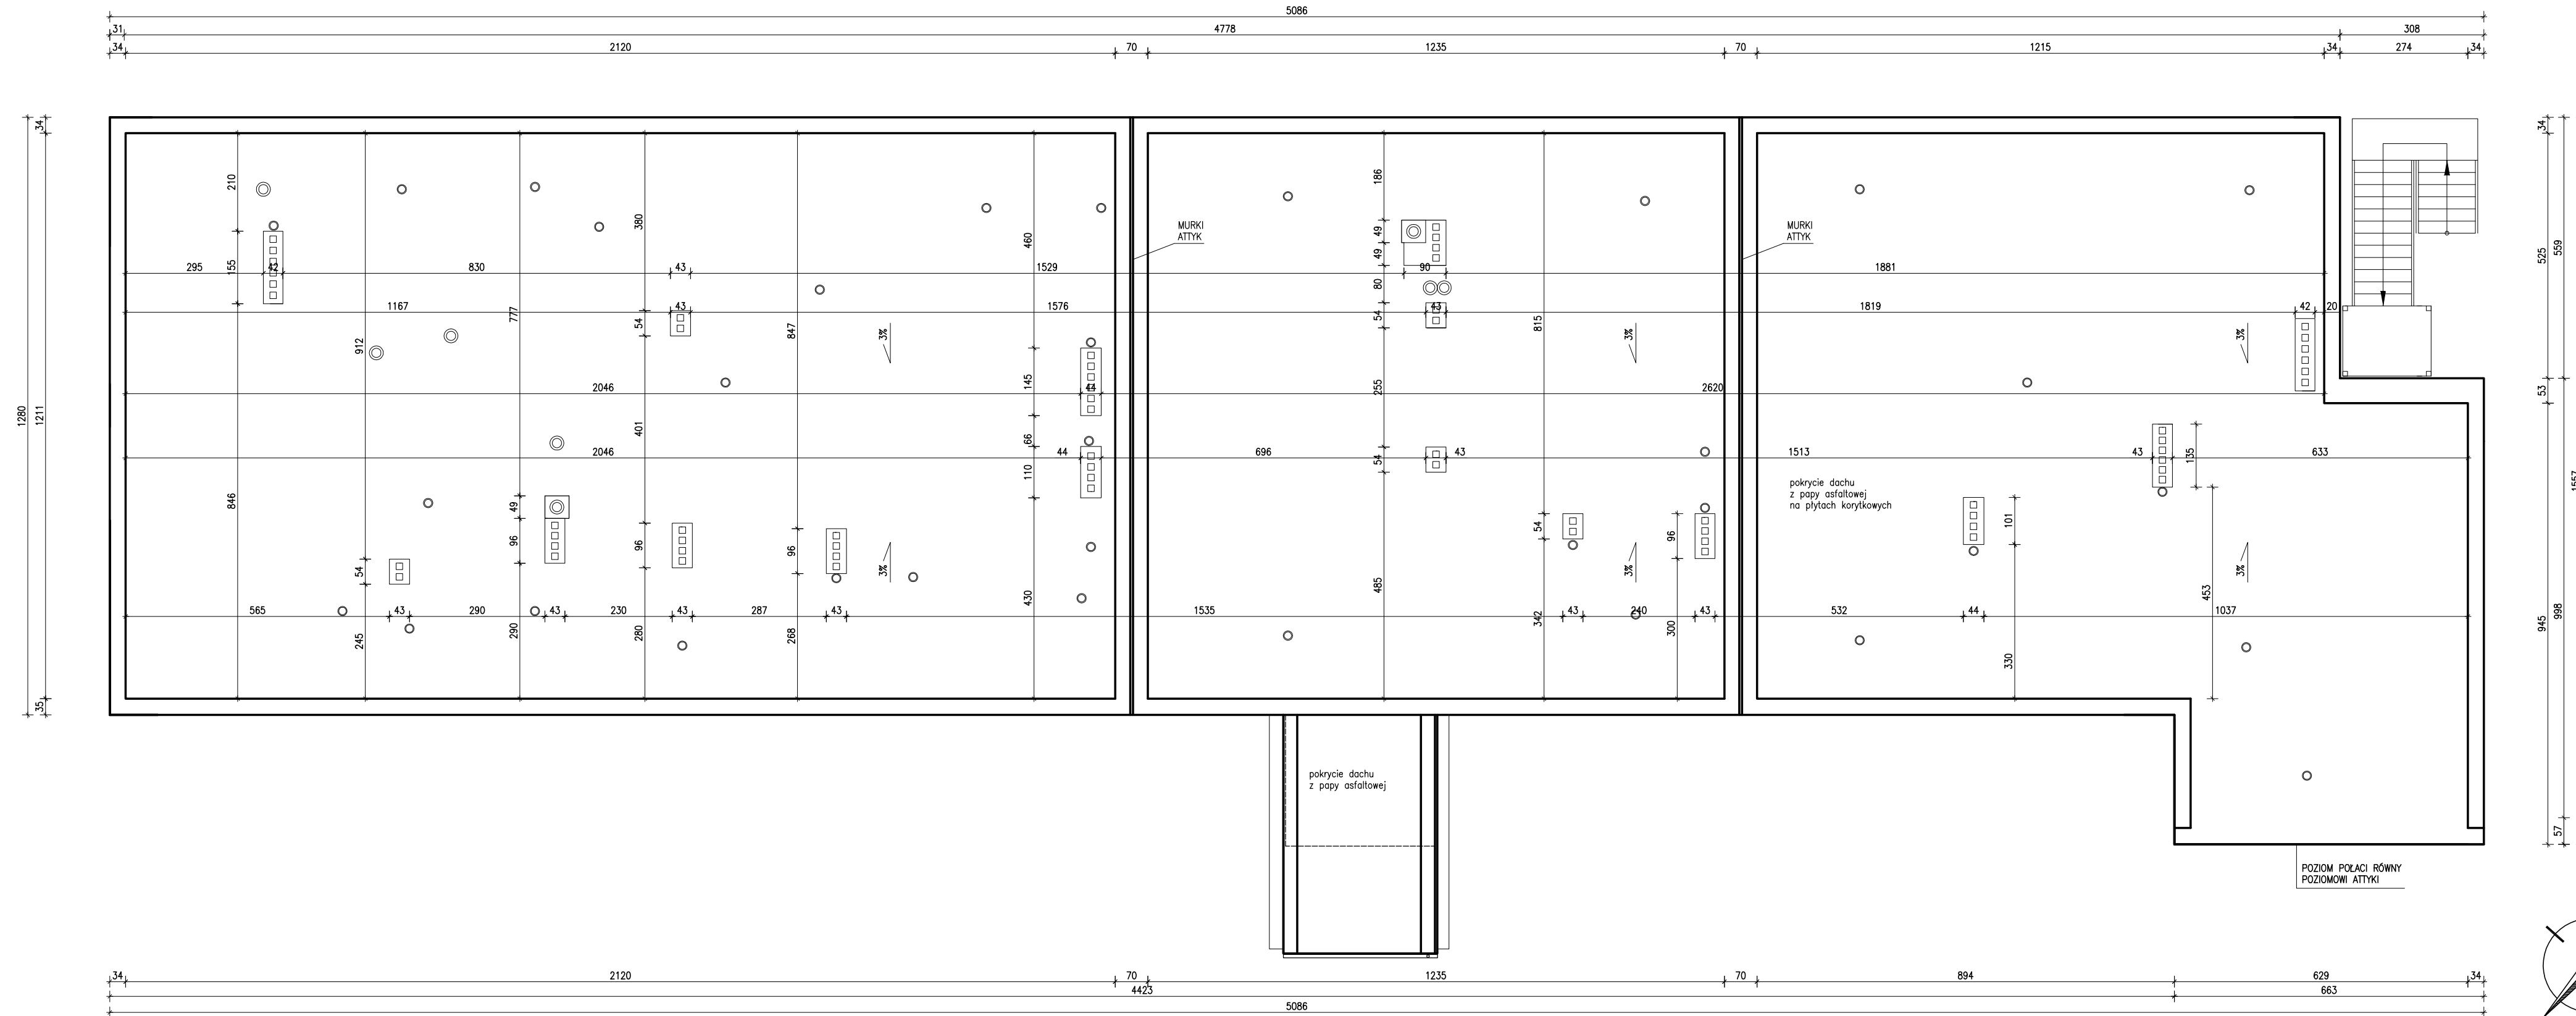

UWAGA!
ODWODNIENIE POSZCZEGÓLNYCH PÓŁ DACHU
POPRAZ RURY SPUSTKOWE WEWNĘTRZNE
NIE ZABEZPIECZONE SZTUCERAMI

PROJEKT BUDOWLANO-WYKONAWCZY TERMOMODERNIZACJI BUDYNKU
ZESPOŁU SZKÓŁ SPECJALNYCH IM. WERONIKI SHERBORNE

LOKAL. INW.: działka nr 3765/498, 44-230 Czerwionka - Leszczyny
INWESTOR: Zespół Szkół Specjalnych im. Weroniki Sherborne
ul. Przemysłowa 1, 44-230 Czerwionka - Leszczyny

RZUT
DACHU

Projektował
inż. Krzysztof Linek
SLK/0325/PWOK/03
SLK/BO/1489/03

Podpis

inwentaryzacja budowlana

Data: listopad 2009R.

INFO - PROJEKT
BIURO USŁUG PROJEKTOWYCH

ul. Ofiar Oświęcimskich 63
47-440 Górki Śląskie
tel./fax 4187324;0604149000
e-mail: 604149000@eranet.pl

Podziałka: 1:100

Nr rysunku