


RZUT PIĘTRA

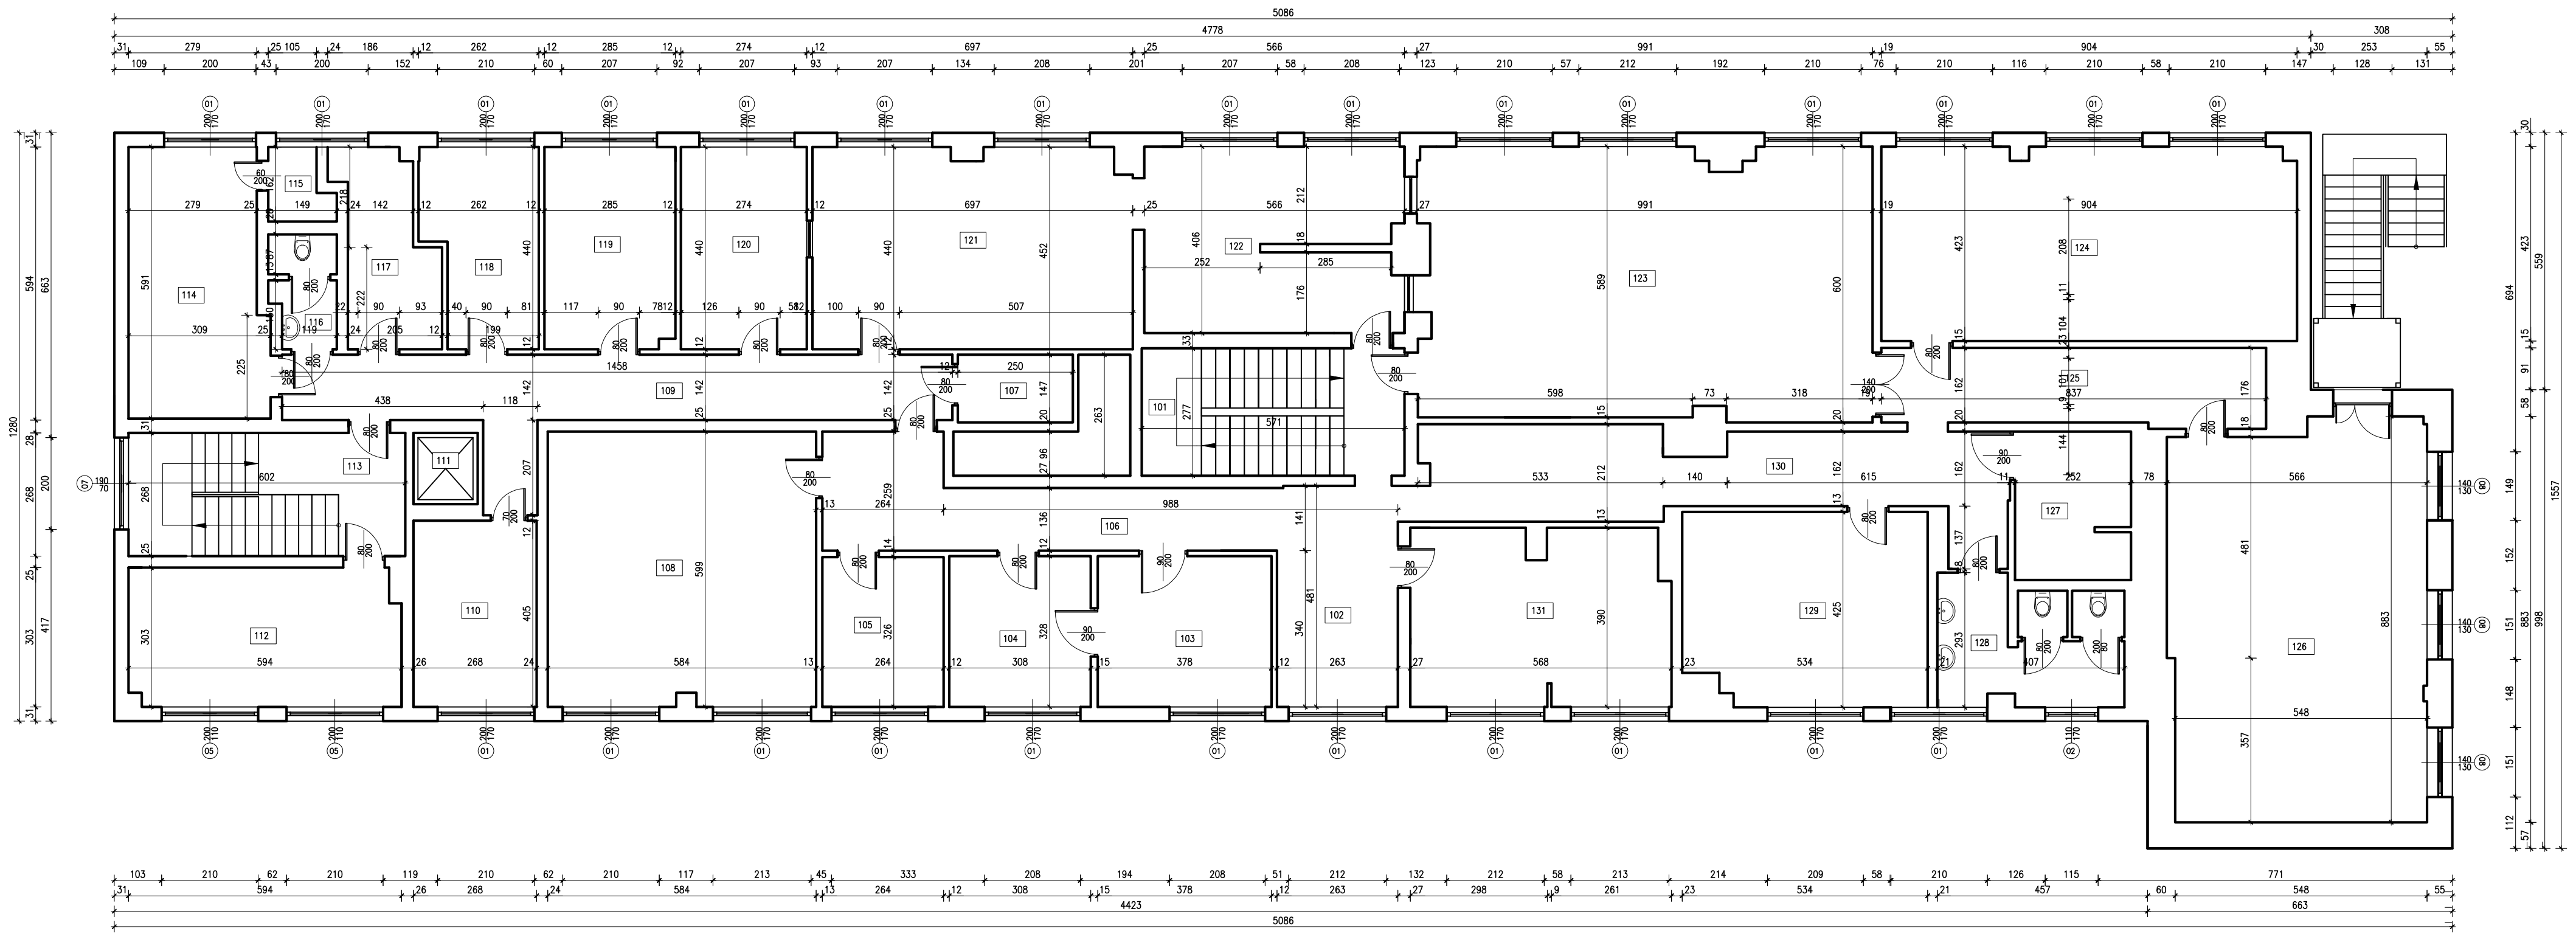

ZESTAWIENIE POWIERZCHNI				
NR	POMIESZCZENIE	POSADZKA	POW. [m <sup>2</sup> ]	WYS. [m]
101	klatka schodowa	granit	15,83	-
102	hall	linoleum	8,94	2,93
103	pok. dyrektora	linoleum	12,40	2,96
104	sekretariat	linoleum	10,10	2,99
105	pok. pielęgniarki	linoleum	8,60	2,96
106	korytarz	linoleum	20,39	2,93
107	magazyn	linoleum	3,67	2,97
108	sala komputer.	linoleum	34,85	2,94
109	korytarz	linoleum	23,15	2,95
110	pok. logopedy	wykt. dyw.	10,85	2,97
112	sala korekcyjna	linoleum	17,70	2,92
113	klatka schodowa	granit	16,13	-
114	sala lekcyjna	linoleum	17,16	2,93
115	pom. pomocnic.	plytki cer.	1,97	2,93
116	WC	plytki cer.	3,35	2,74
117	pomieszczenie	linoleum	7,89	2,95
118	pomieszczenie 2	linoleum	10,03	2,94
119	obieralnia	granit	12,46	2,95
120	pom. gospodar.	linoleum	12,06	2,96
121	kuchnia 1	plytki cer.	30,20	2,97
122	kuchnia 2	plytki cer.	22,14	2,93
123	swietlica	linoleum	57,44	2,94
124	biblioteka	linoleum	38,03	2,97
125	korytarz	linoleum	13,92	2,98
126	sala gimnastyc.	parkiet	47,92	2,83
127	pom. gospodar.	plytki cer.	8,05	2,52
128	WC	plytki cer.	10,32	2,50
129	sala lekcyjna	linoleum	21,96	2,99
130	korytarz	linoleum	24,74	2,97
131	pok. nauczyciel.	linoleum	21,44	2,91
	RAZEM		543,69	-

PROJEKT BUDOWLANO-WYKONAWCZY TERMOMODERNIZACJI BUDYNKU ZESPOŁU SZKÓŁ SPECJALNYCH IM. WERONIKI SHERBORNE		
LOKAL. INW.: działka nr 3765/498, 44-230 Czerwionka - Leszczyny INWESTOR: Zespół Szkół Specjalnych im. Weroniki Sherborne ul. Przedszkolna 1, 44-230 Czerwionka - Leszczyny		
<b>RZUT PIĘTRA</b>  inwentaryzacja budowlana Data: listopad 2009R.	Projektował inż. Krzysztof Linek SLK/0325/PWOK/03 SLK/BO/1489/03	Podpis  Podziałka: 1:100 Nr rysunku

**INFO - PROJEKT**  
 BIURO USŁUG PROJEKTOWYCH  
 ul. Ofiar Oświęcimskich 63  
 47-440 Górki Śląskie  
 tel./fax 4187324;0604149000  
 e-mail: 604149000@eranet.pl