



RZUT PARTERU

5086

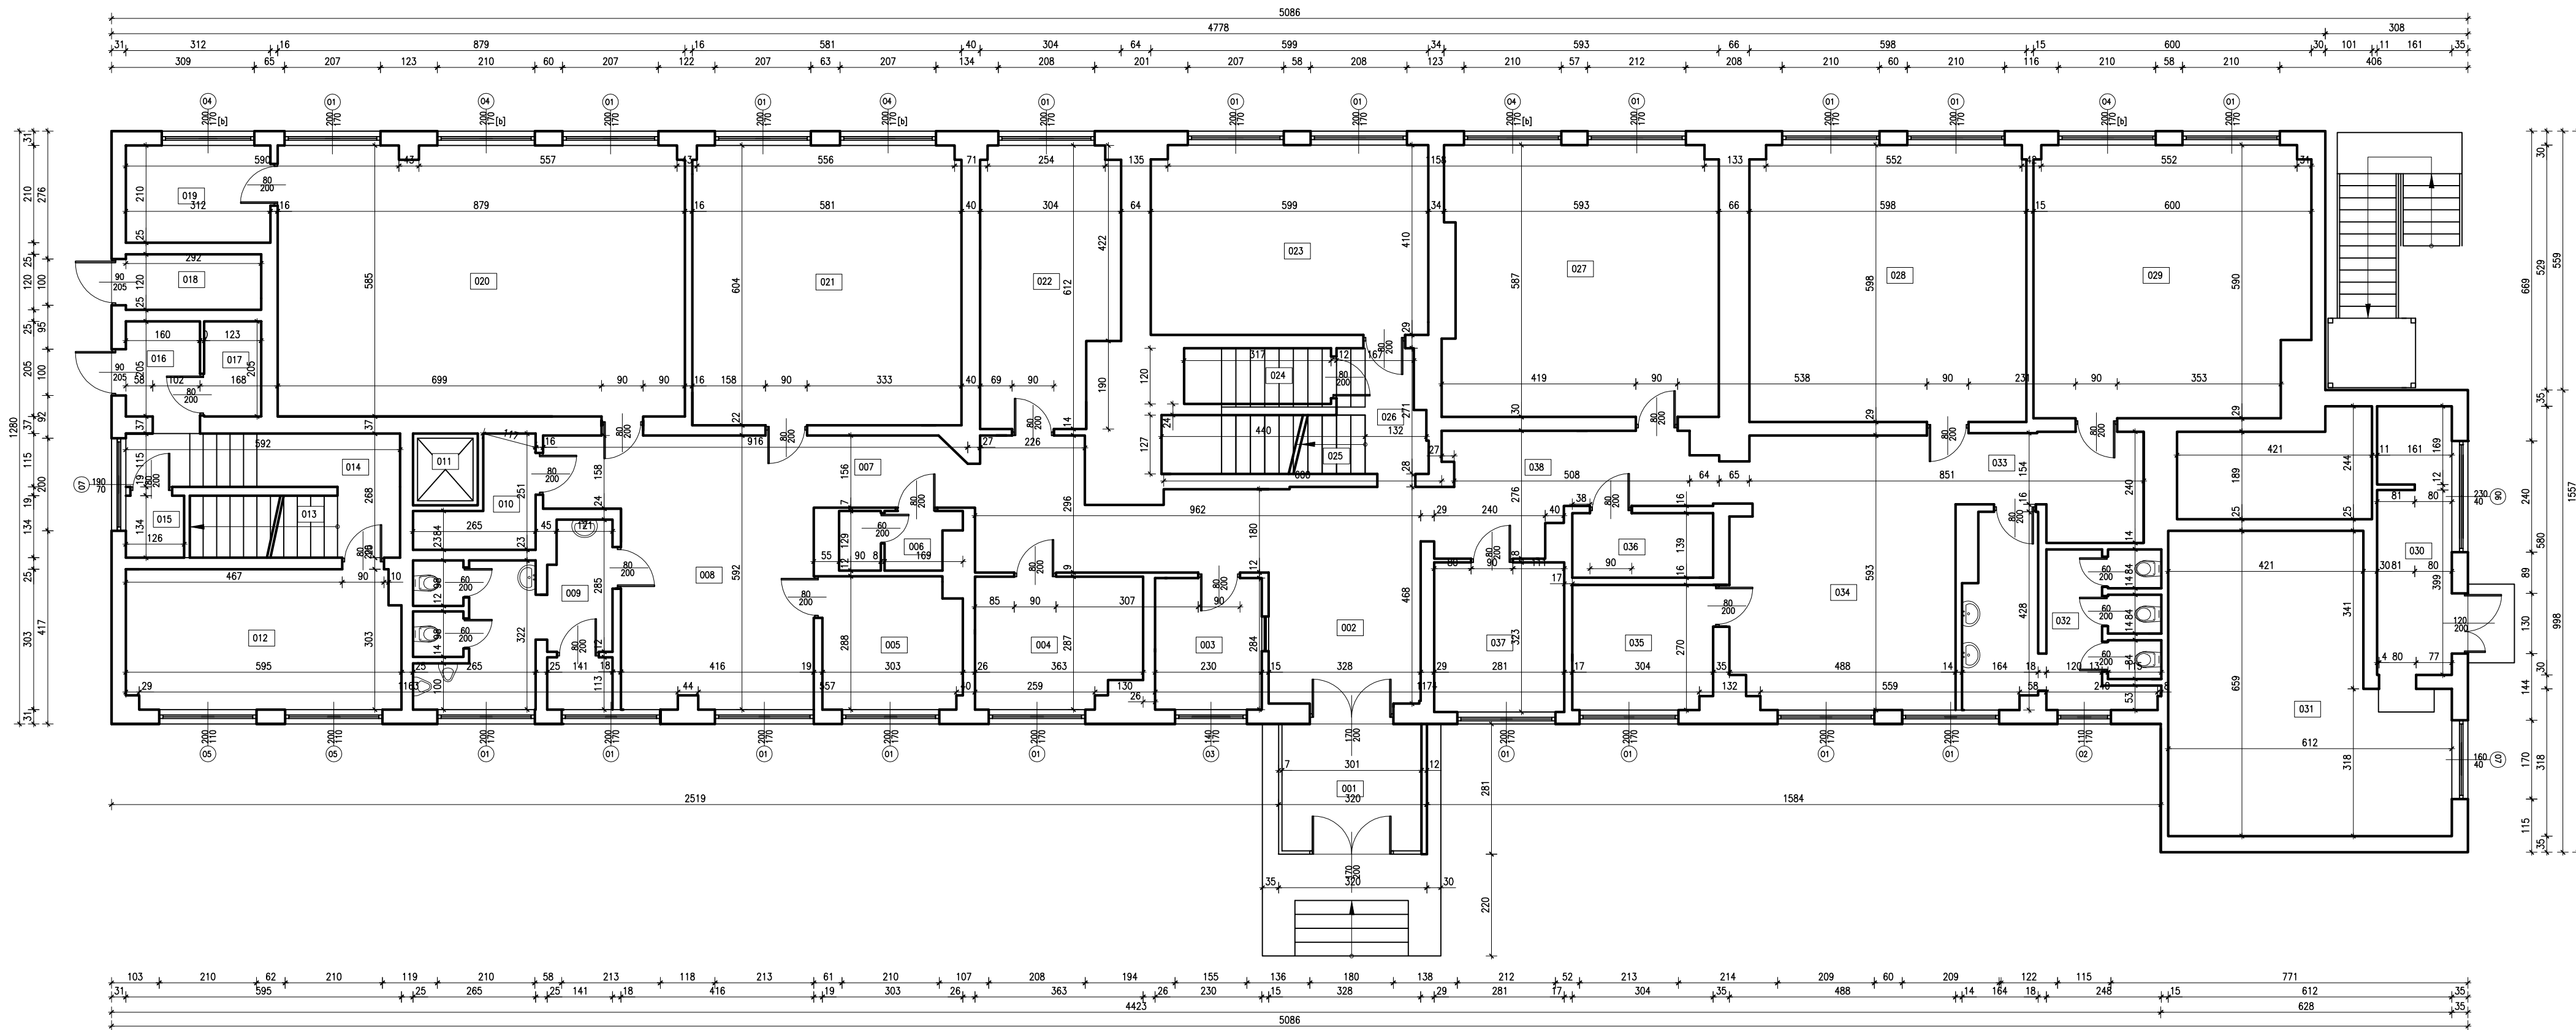

ZESTAWIENIE POWIERZCHNI				
NR	POMIESZCZENIE	POSADZKA	POW. [m ²]	WYS. [m]
001	wiatrołap	granit	8,25	2,66
002	hall	granit	28,74	2,98
003	portiernia	linoleum	6,53	2,95
004	szatnia 1	granit	9,84	2,98
005	sala lekcyjna 1	linoleum	9,47	3,06
006	WC 1	plytki cer.	3,01	3,05
007	korytarz	linoleum	14,40	3,01
008	hall 2	linoleum	17,92	3,01
009	WC 2	plytki cer.	13,90	3,00
010	pom. gospodar.	plytki cer.	4,11	3,03
012	sala lekcyjna 2	linoleum	17,72	3,00
013	klatka schodowa	granit	4,27	-
014	korytarz	granit	8,87	2,99
015	pom. gospodar.	granit	1,69	2,16
016	hall 3	granit	3,66	2,99
017	pom. gospodar.	granit	2,52	2,99
018	pom. gospodar.	jastrych	3,50	3,00
019	pom. pomocni.	linoleum	6,55	3,04
020	sala lekcyjna 2	linoleum	51,24	3,05
021	sala lekcyjna 3	linoleum	35,01	3,05
022	sala lekcyjna 4	linoleum	17,03	3,06
023	sala lekcyjna 4	linoleum	24,44	2,94
024	magazyn	granit	3,08	-
025	klatka schodowa	granit	5,59	-
026	korytarz	granit	4,15	2,66
027	sala lekcyjna 5	linoleum	34,17	2,99
028	sala lekcyjna 6	linoleum	35,62	2,99
029	sala lekcyjna 7	linoleum	34,14	2,99
030	pom. gospodar.	jastrych	9,24	3,02
031	wymiennikownia	jastrych	33,82	3,71
032	WC 3	plytki cer.	14,47	2,96
033	korytarz	linoleum	14,59	2,98
034	hall	linoleum	21,21	2,98
035	pom. pedagoga	linoleum	8,12	3,00
036	pom. gospodar.	linoleum	4,23	3,00
037	szatnia	granit	9,08	2,96
038	korytarz	granit	12,74	2,98
	RAZEM		536,92	-

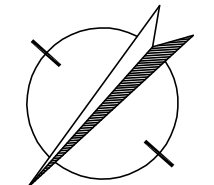

PROJEKT BUDOWLANO-WYKONAWCZY TERMOMODERNIZACJI BUDYNKU ZESPOŁU SZKÓŁ SPECJALNYCH IM. WERONIKI SHERBORNE		
LOKAL. INW.: działka nr 3765/498, 44-230 Czerwionka - Leszczyny INWESTOR: Zespół Szkół Specjalnych im. Weroniki Sherborne ul. Przedszkolna 1, 44-230 Czerwionka - Leszczyny		
RZUT PRZYZIEMIA inwentaryzacja budowlana Data: listopad 2009R.	Projektował inż. Krzysztof Linek SLK/0325/PWOK/03 SLK/BO/1489/03	Podpis
INFO - PROJEKT BIURO USŁUG PROJEKTOWYCH ul. Ofiar Oświęcimskich 63 47-440 Górki Śląskie tel./fax 4187324;0604149000 e-mail: 604149000@eranet.pl		Podziałka: 1:100 Nr rysunku