


UWAGA:
 1. Pod pionami c.o. na zasilaniu zabudować zawory odcinające kulowe.
 2. Zas na powrotach zawory równoważące typu STAD.
 3. Na gałkach zasilających zabudować zawory termostaticzne RTD-DN15.
 4. Na powrotach zawory odcinająco-spuskowe typu RL-V-15 np. Danfoss.
 5. Na pionach zabudować automatycznie odpowietrzniki z zaworem stopowym
 6. DN15 np. Afriso.



OBIEKT: ZESPÓŁ SZKÓŁ W CZERWIONCE-LESZCZYŃCACH
 ul. 2. MARA 42
 TEMAT: ROZWIINIĘCIE INSTALACJI C.O. - CZ. II
 SKALA: 1:100
 PROJEKTOWAŁ: mgr inż. K. LACHOWICZ
 inż. L. LUKOSZEK
 RYS./NR 7